
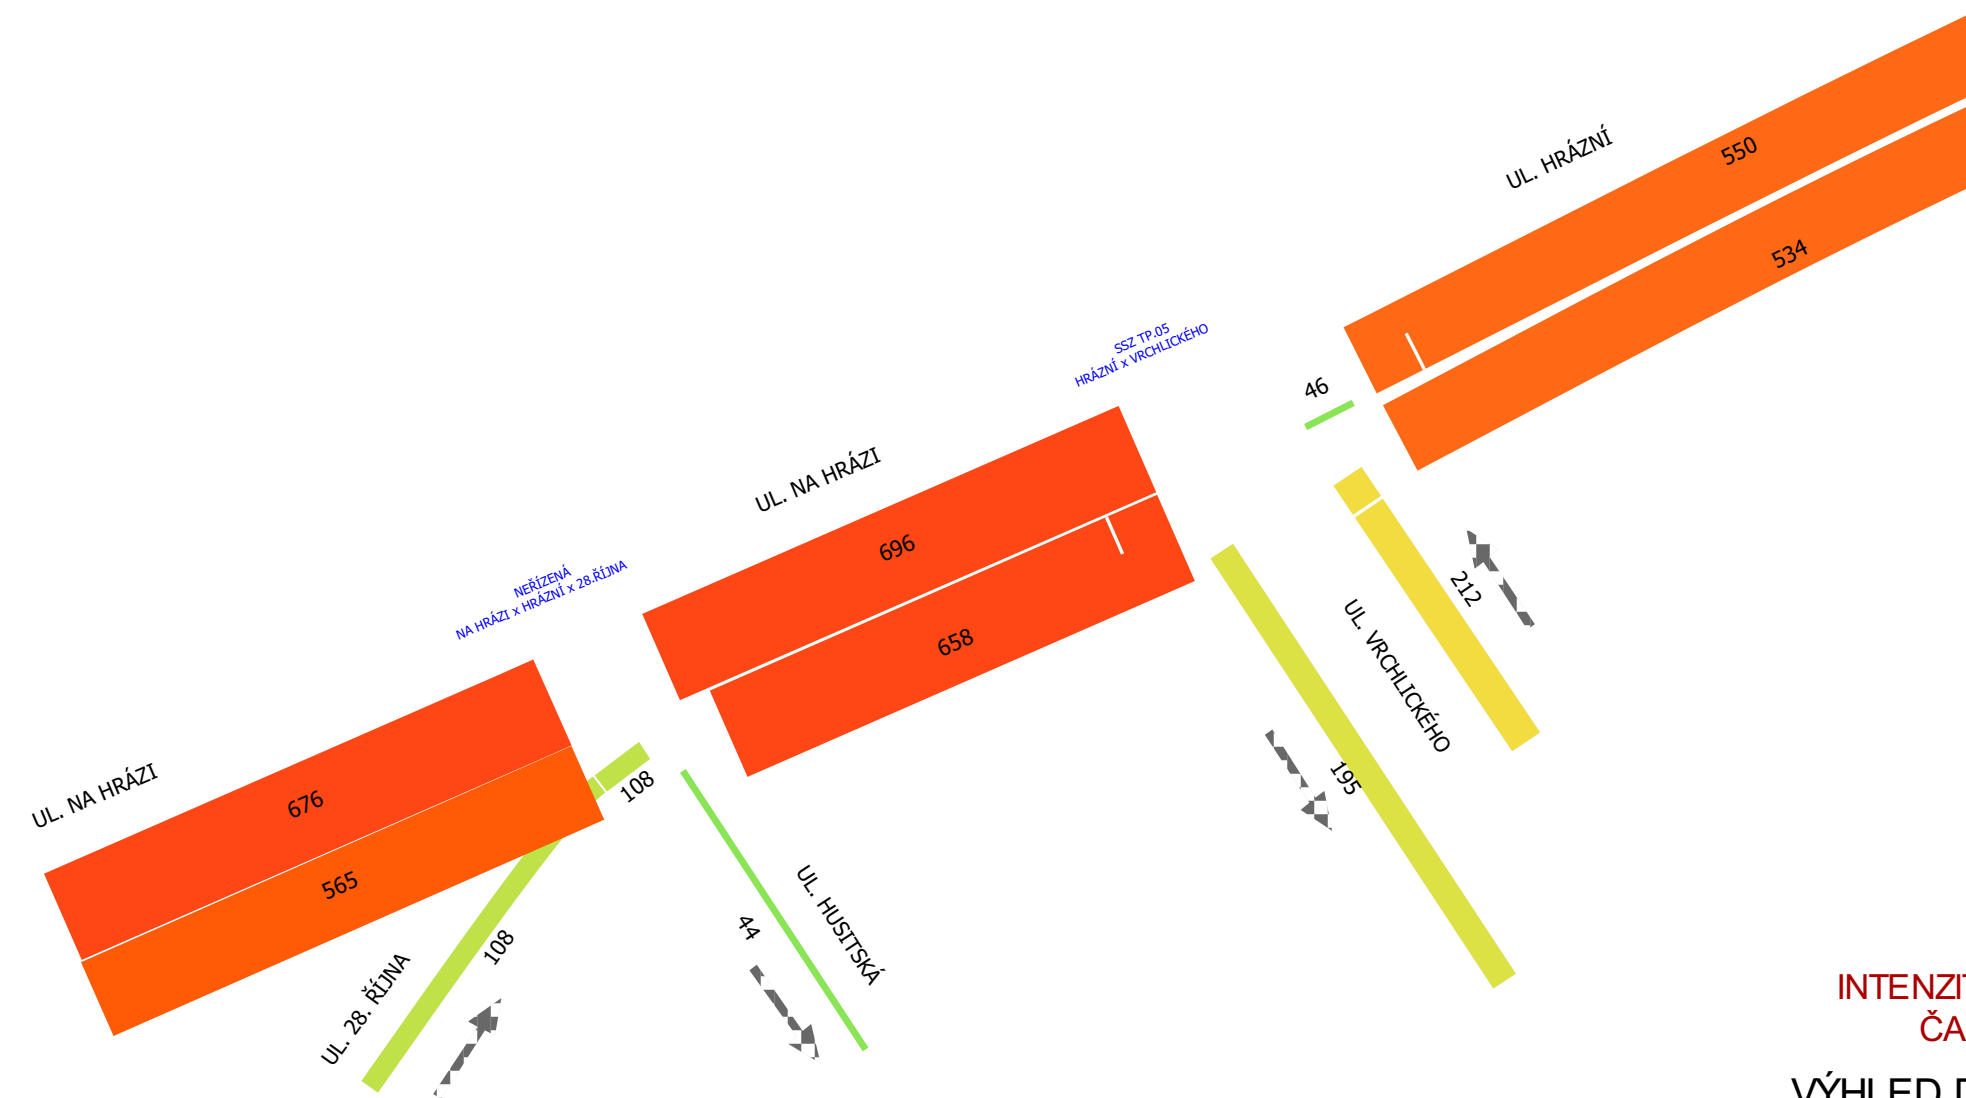


TEPLICE PŘEDNÁDRAŽNÍ PROSTOR

INTENZITA DOPRAVY (voz/hod)

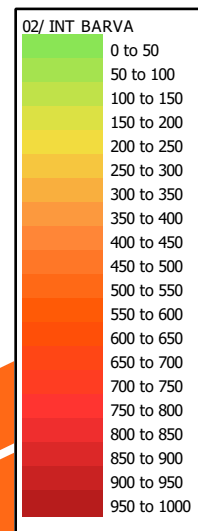

20 m

INTENZITY 31.5.2022
ČAS 8:00 - 9:00
VÝHLED DLE TP 225
ROK 2035 - RANNÍ ŠPIČKA