


Podélný profil: OBSLUŽNA KOMUNIKACE M 1:500/50  
Rozsah: km 0,00000 - km 0.369

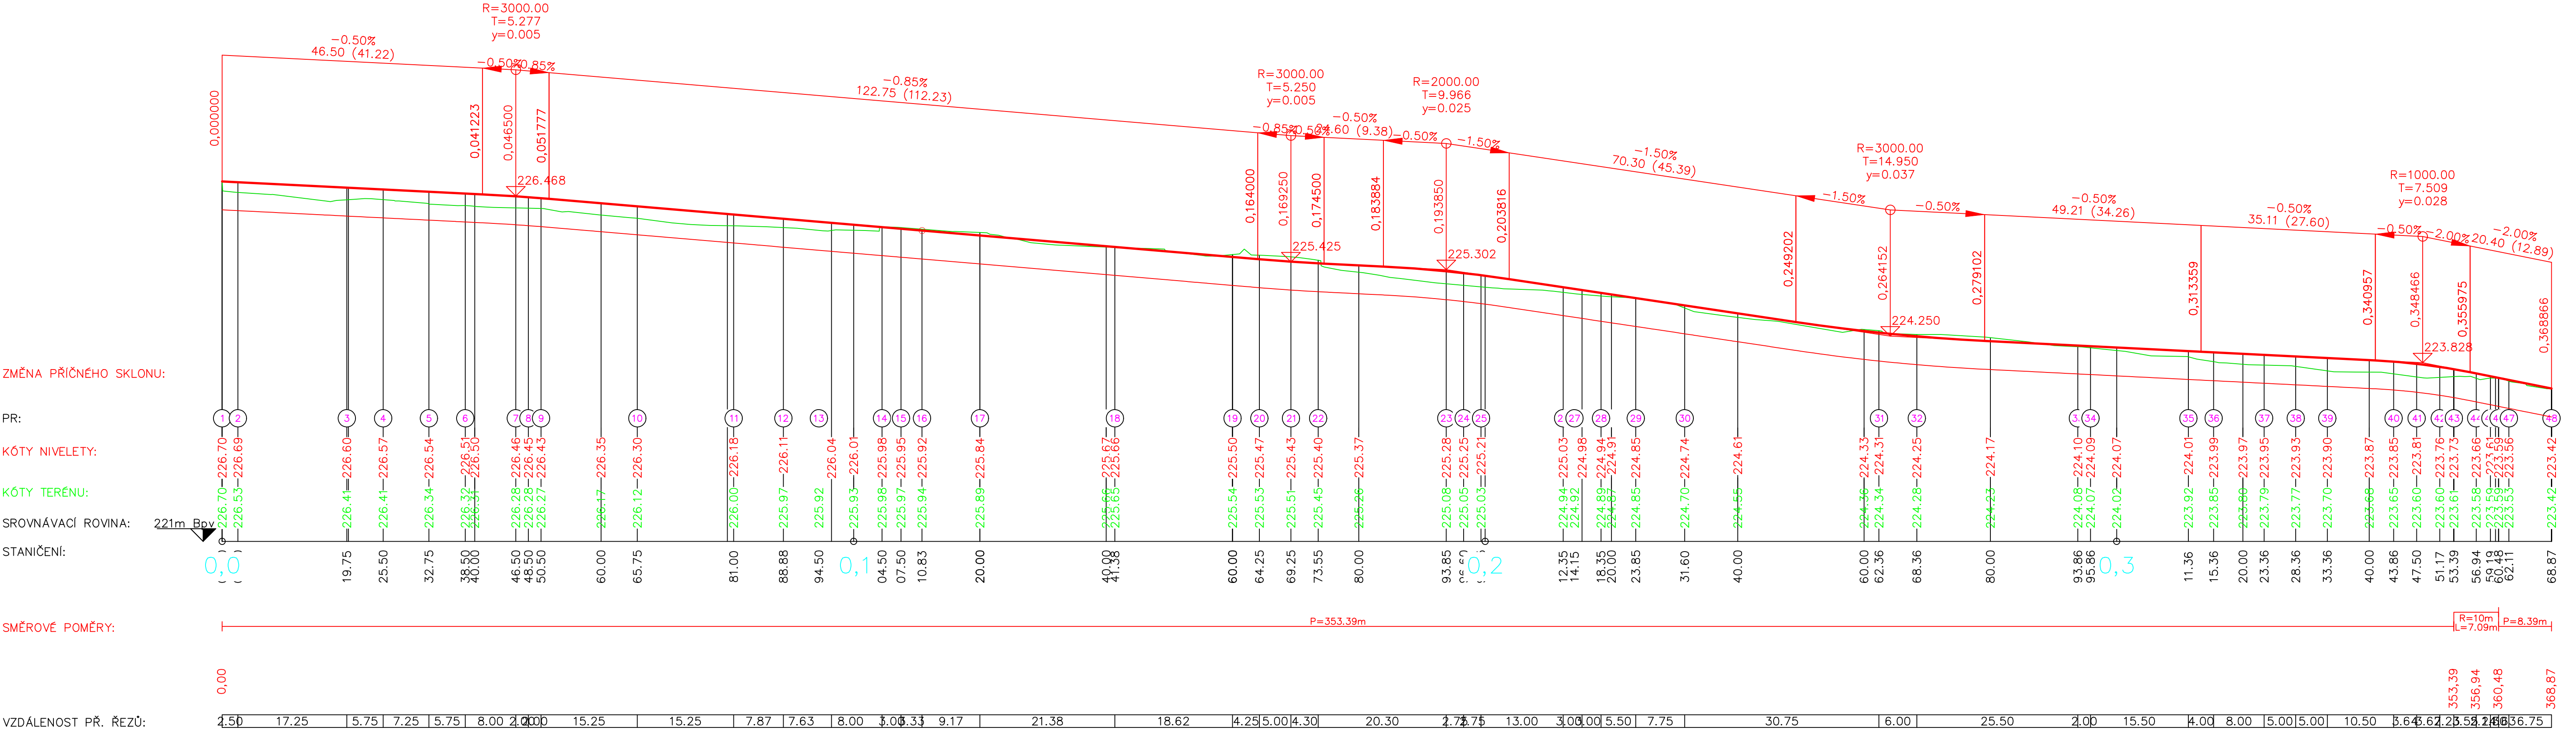

S-JTSK, Bpv

ZHOTOVITEL:

PROJEKTY CHLADNÝ s.r.o.

Školská 689/20  
110 00 Praha 1 – Nové Město  
TEL: +420 607 649 782  
E-MAIL: projekty@chladny.cz

OBJEDNATEL:

STATUTÁRNÍ MĚSTO TEPLICE

náměstí Svobody 2  
415 95 Teplice

HIP:

Ing. Miroslav Chladný

STUPEŇ:

DPS

VYPRACOVAL:

Ing. Jaroslav Liška

DATUM:

11/2023

KONTROLOVAL:

Ing. Miroslav Chladný

AUTORIZACE:

Č. PŘÍK:

ZAKÁZKA:

Rekonstrukce parteru (1.etapa)  
Masarykova ulice - Třmovany, Teplice

ČÁST PD:

D. Dokumentace objektů  
D.1 SO 01 Komunikace

NAZEV VÝKRESU:

PODÉLNÝ PROFIL

REVIZE:

MĚŘÍTKO:

1:500/50

Č. VÝKRESU:

D.1.3