



VODOROVNÉ DOPRAVNÍ ZNAČENÍ					
ČÍSLO	NÁZEV	ŠÍŘKA V M	PROVEDENÍ	BARVA	VÝMĚRA
V4	VODICÍ ČÁRA	0,25	STŘÍKANÝ PLAST	BÍLÁ	m
V5	PŘÍČNÁ ČÁRA SOUVISLÁ	0,50	STĚRKOVANÝ PLAST	BÍLÁ	m ²
V7a	PŘECHOD PRO CHODCE	0,50	STĚRKOVANÝ PLAST	BÍLÁ	m ²
V10c	STÁNÍ ŠIKMÉ	0,125	STŘÍKANÝ PLAST	BÍLÁ	m
V10d	PARKOVACÍ PRUH	0,25	STŘÍKANÝ PLAST	BÍLÁ	m
V10f	VYHRAZENÉ PARKOVIŠTĚ	0,125	STŘÍKANÝ PLAST	BÍLÁ	ks
V12c	ZÁKAZ ZASTAVENÍ	0,125	STŘÍKANÝ PLAST	BÍLÁ	m
V13	ŠIKMÉ ROVNOBĚŽNÉ ČÁRY	0,50	STŘÍKANÝ PLAST	BÍLÁ	m ²
A12b	DĚTI	--	SAMOLEP	--	ks

SVISLÉ DOPRAVNÍ ZNAČENÍ					
ČÍSLO	NÁZEV	ŠÍŘKA V M	PROVEDENÍ	BARVA	VÝMĚRA
IP6	PŘECHOD PRO CHODCE	--	FeZn	--	ks
IP12	VYHRAZENÉ PARKOVIŠTĚ	--	FeZn	--	ks

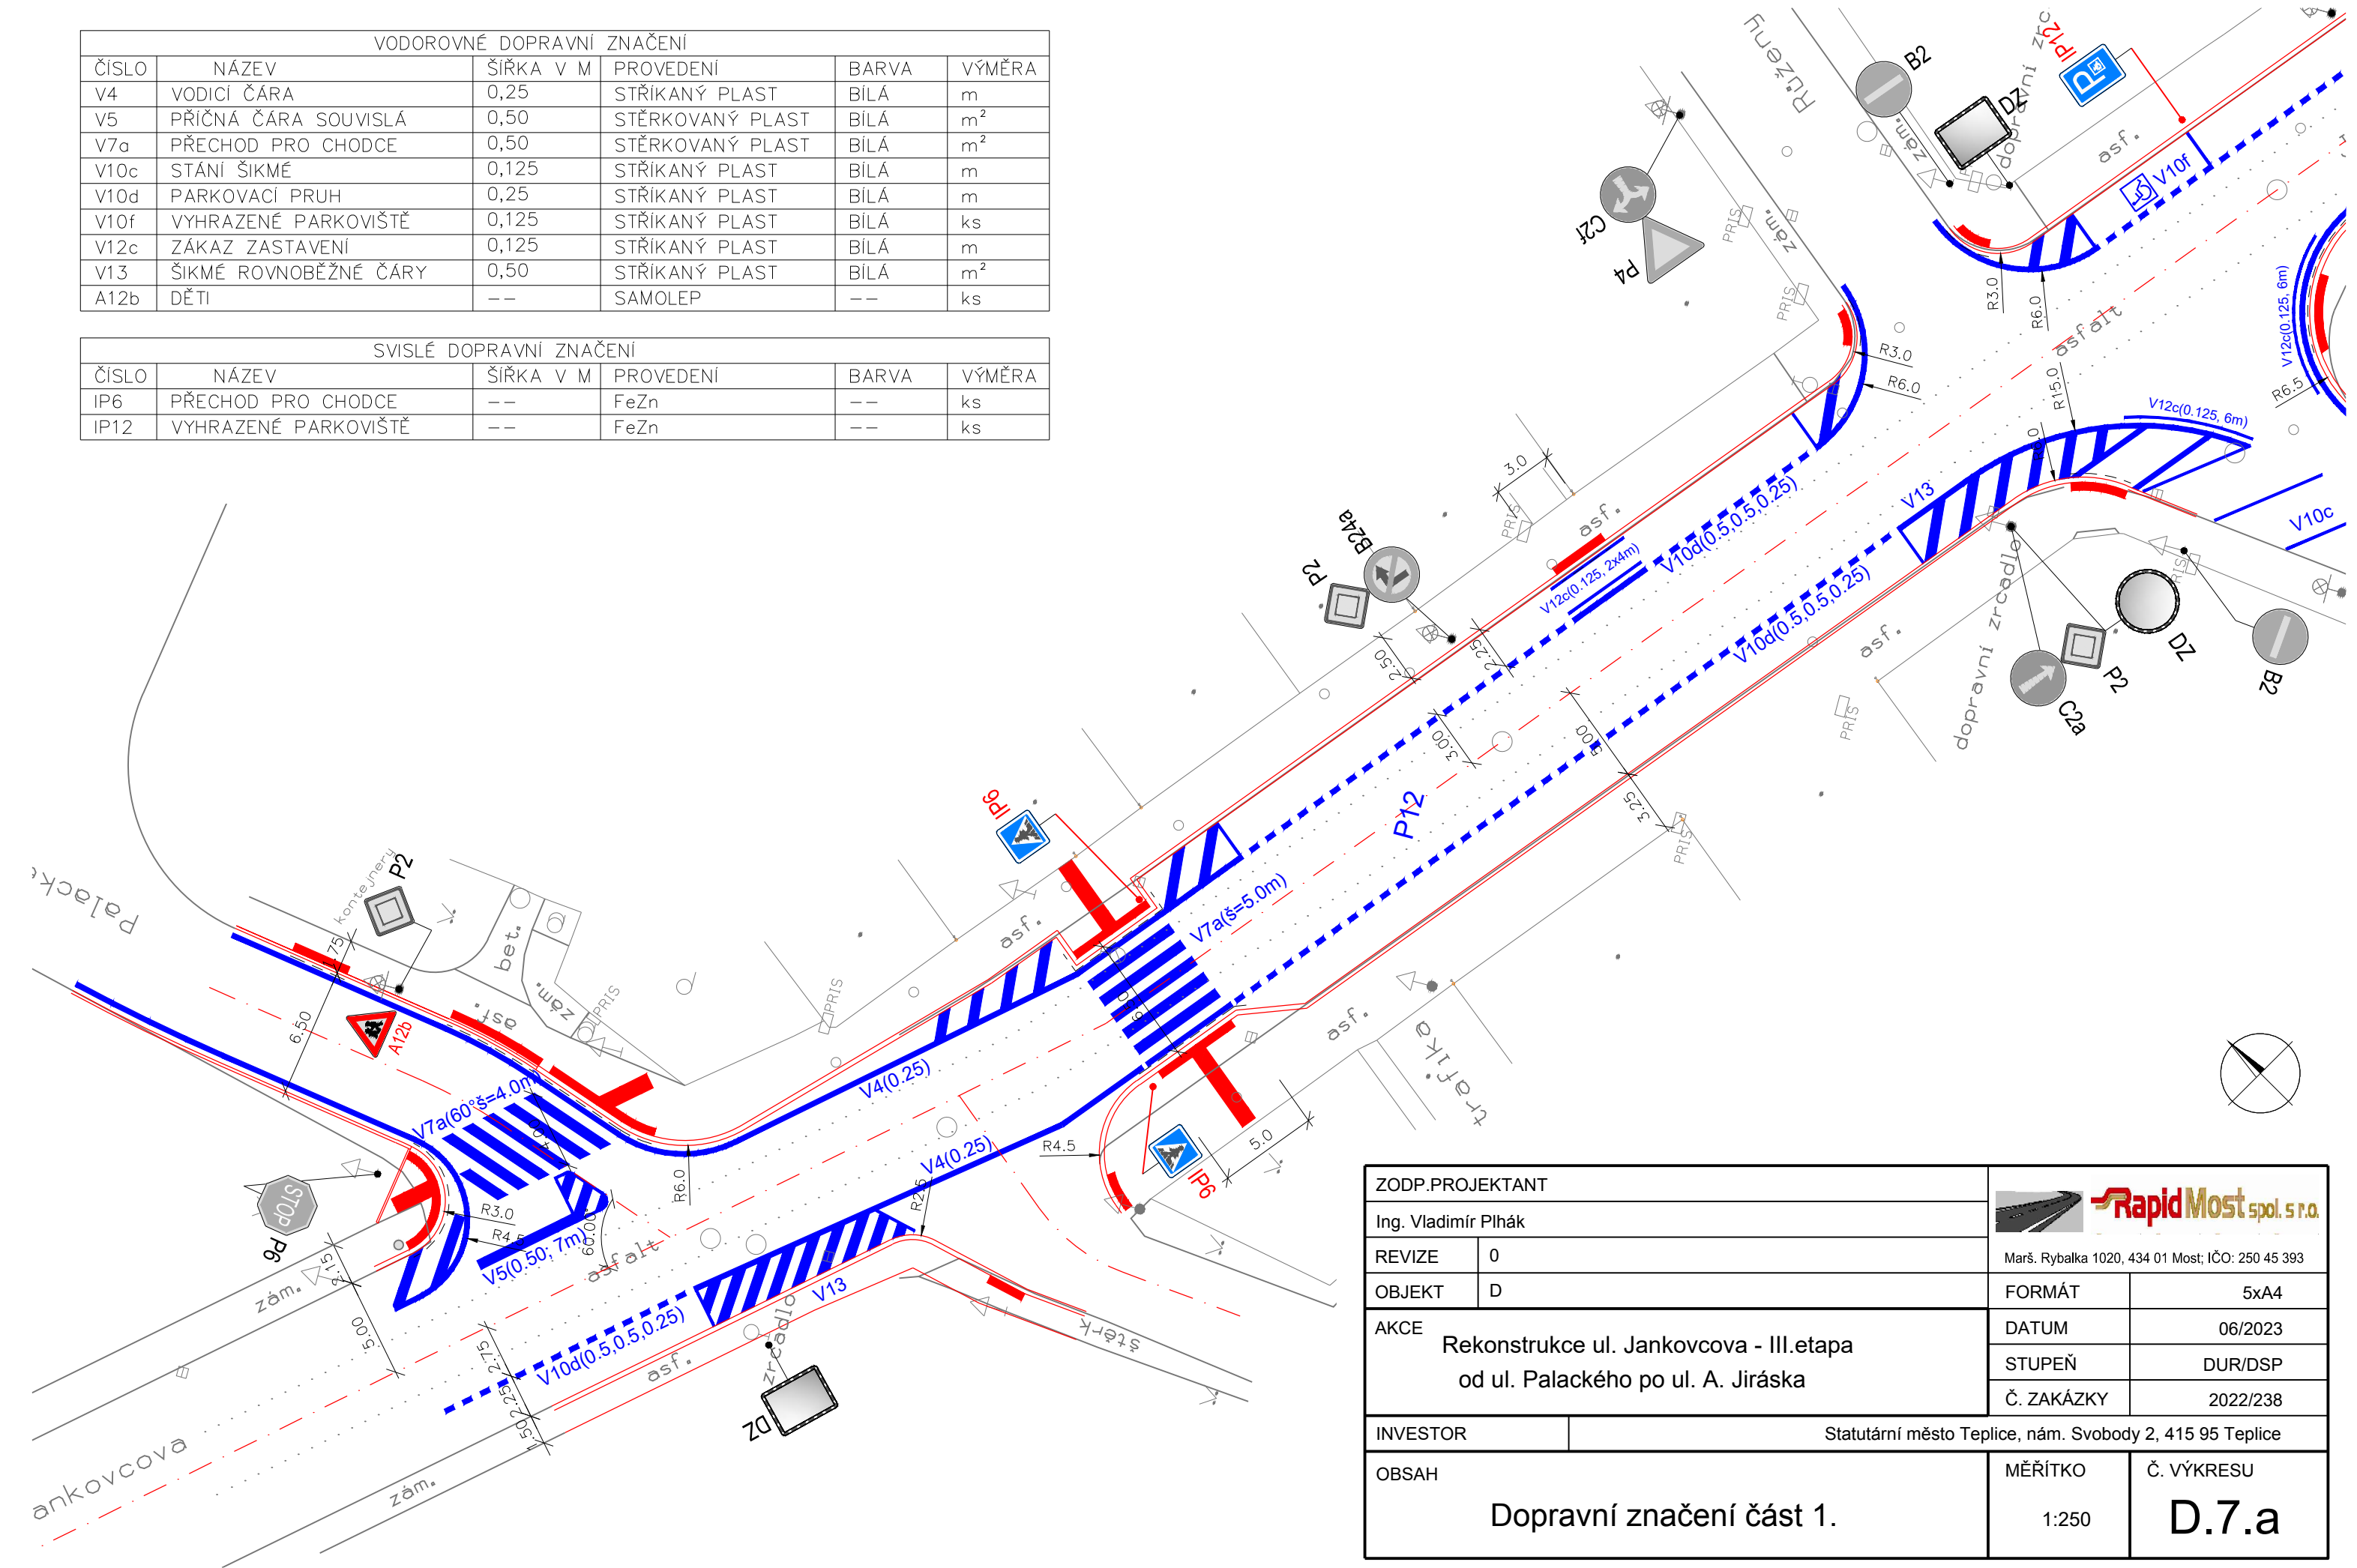

ZODP.PROJEKTANT		 Marš. Rybalka 1020, 434 01 Most; IČO: 250 45 393	
Ing. Vladimír Plhák			
REVIZE	0	FORMÁT	5xA4
OBJEKT	D		
AKCE Rekonstrukce ul. Jankovcova - III.etapa od ul. Palackého po ul. A. Jiráska			
		DATUM	06/2023
		STUPEŇ	DUR/DSP
		Č. ZAKÁZKY	2022/238
INVESTOR	Statutární město Teplice, nám. Svobody 2, 415 95 Teplice		
OBSAH Dopravní značení část 1.		MĚŘITKO 1:250	Č. VÝKRESU D.7.a