



VODOROVNÉ DOPRAVNÍ ZNAČENÍ				
ČÍSLO	NÁZEV	ŠÍŘKA V M	PROVEDENÍ	BARVA
V4	VODICÍ ČÁRA	0,25	STŘÍKANÝ PLAST	BÍLÁ
V5	PŘÍČNÁ ČÁRA SOUVISLÁ	0,50	STĚRKOVANÝ PLAST	BÍLÁ
V7a	PŘECHOD PRO CHODCE	0,50	STĚRKOVANÝ PLAST	BÍLÁ
V10c	STÁNÍ ŠIKMÉ	0,125	STŘÍKANÝ PLAST	BÍLÁ
V10d	PARKOVACÍ PRUH	0,25	STŘÍKANÝ PLAST	BÍLÁ
V10f	VYHRAZENÉ PARKOVIŠTĚ	0,125	STŘÍKANÝ PLAST	BÍLÁ
V12c	ZÁKAZ ZASTAVENÍ	0,125	STŘÍKANÝ PLAST	BÍLÁ
V13	ŠIKMÉ ROVNOBĚŽNÉ ČÁRY	0,50	STŘÍKANÝ PLAST	BÍLÁ
A12b	DĚTI	--	SAMOLEP	--

SVISLÉ DOPRAVNÍ ZNAČENÍ				
ČÍSLO	NÁZEV	ŠÍŘKA V M	PROVEDENÍ	BARVA
IP6	PŘECHOD PRO CHODCE	--	FeZn	--
IP12	VYHRAZENÉ PARKOVIŠTĚ	--	FeZn	--

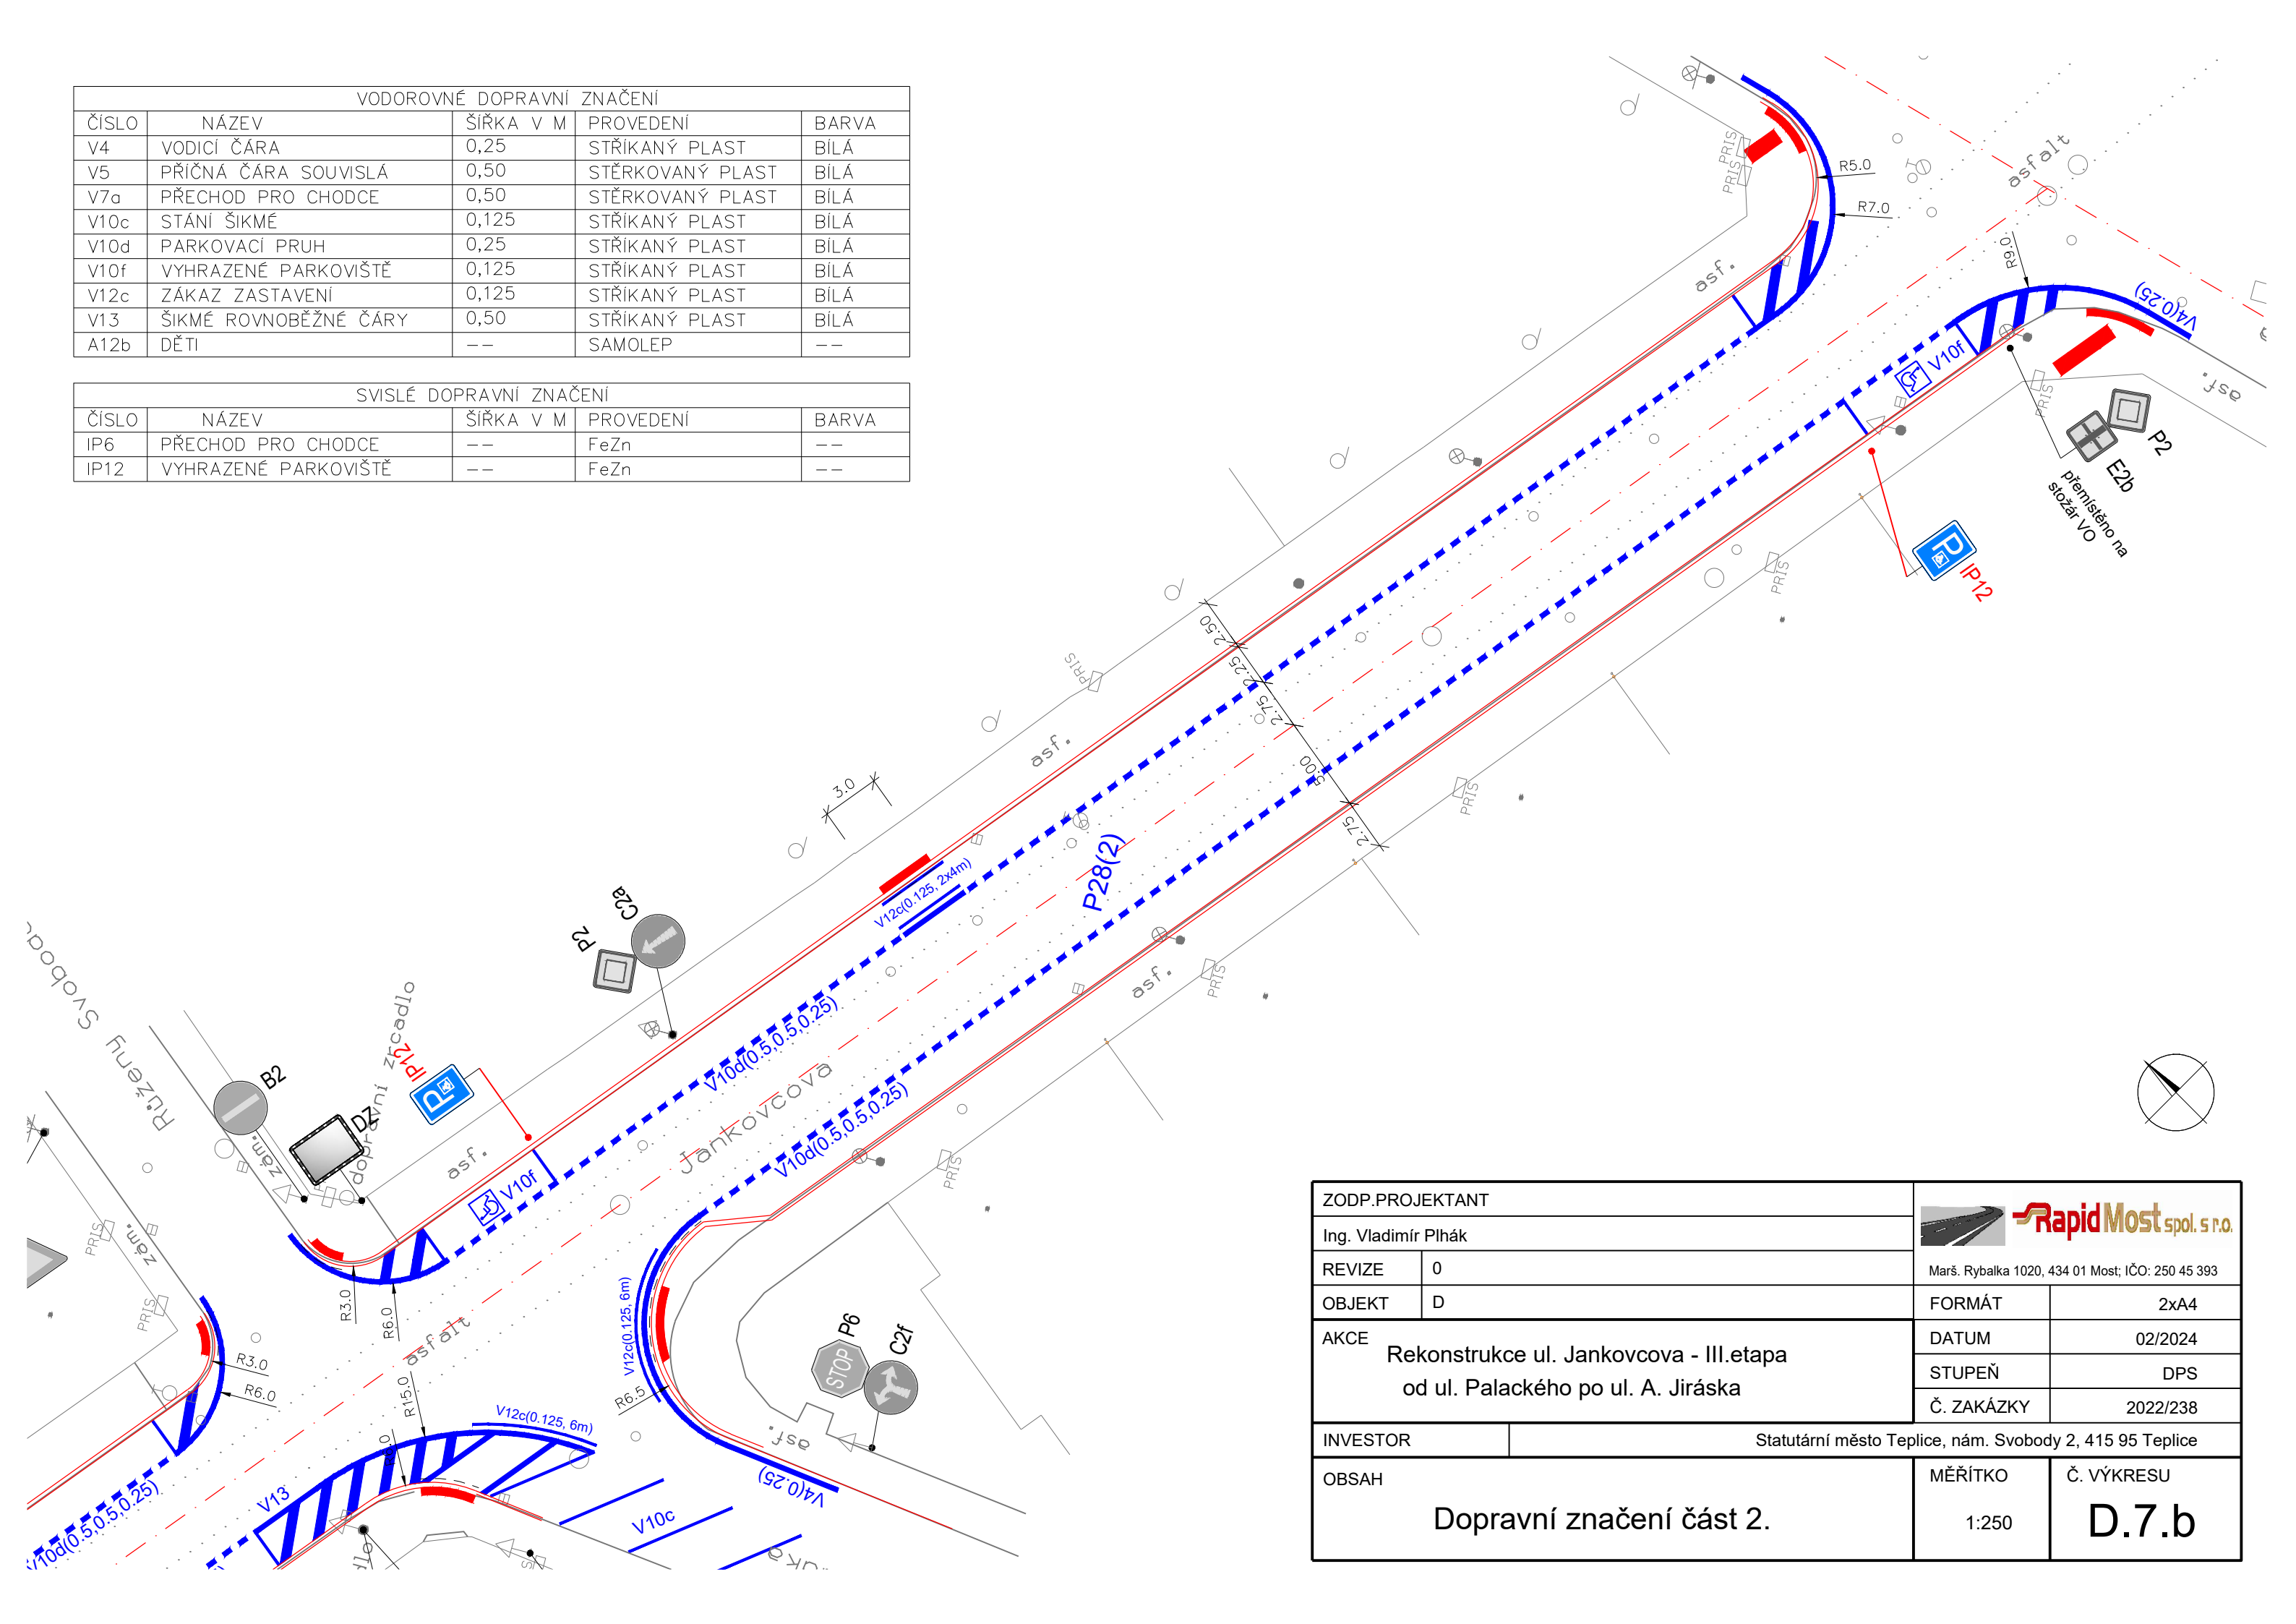

ZODP.PROJEKTANT			
Ing. Vladimír Plhák		Marš. Rybalka 1020, 434 01 Most; IČO: 250 45 393	
REVIZE	0	FORMÁT	2xA4
OBJEKT	D	DATUM	02/2024
AKCE Rekonstrukce ul. Jankovcova - III.etapa od ul. Palackého po ul. A. Jiráska		STUPEŇ	DPS
		Č. ZAKÁZKY	2022/238
INVESTOR	Statutární město Teplice, nám. Svobody 2, 415 95 Teplice		
OBSAH	Dopravní značení část 2.		Č. VÝKRESU D.7.b
		MĚŘÍTKO 1:250	