

MAGISTRÁT MĚSTA TEPLICE

odbor dopravy
nám. Svobody 2/2, 415 95 Teplice



Naše č.j. :
MgMT/022259/2023
OD/Hum/DZ-T

Vyřizuje/telefon:
Ing. Ilona Humlová /417 510 590
humlova@teplice.cz

v Teplicích dne:
02.05.2023

VEŘEJNÁ VYHLÁŠKA opatření obecné povahy

„Stanovení místní úpravy provozu na pozemních komunikacích“

Odbor dopravy Magistrátu města Teplice, jako příslušný správní úřad podle § 124 odst. 6 a § 77 odst. 1 písm. c) zákona č. 361/2000 Sb., o provozu na pozemních komunikacích a o změnách některých zákonů, v platném znění (dále jen zákona), na základě podaného podnětu: **statutární město Teplice, nám. Svobody 2/2, 415 01 Teplice, IČ: 002 66 621 – odd. investic a realizací (v zastoupení na základě plné moci PROJEKTY CHLADNÝ s.r.o., Školská 689/20, Nové Město, 110 00 Praha 1, IČ: 108 84 548),** ze dne 17.02.2023 a v návaznosti na ustanovení a v souladu s § 77 odst. 5 zákona a § 171 až § 173 zákona č. 500/2004 Sb., správní řád, v platném znění (dále jen „správní řád“) navrhuje opatření obecné povahy:

stanovení místní úpravy provozu na pozemní komunikaci:

na místních komunikacích v ulicích V. Háлка v úseku od křížení s ulicí Kollárova, přes souběh s ulicí Českobratrská až k napojení s ulicí Lípová v k. ú. Teplice;
v přesném umístění a specifikaci dle vložené situace s návrhem dopravního značení;
z důvodu rekonstrukce stávajících komunikací a chodníků i kontejnerového stání;

Odůvodnění:

Odbor dopravy Magistrátu města Teplice, jako příslušný úřad ve věcech provozu na pozemních komunikacích, podle § 124 odst. 5 písm. m) a odst. 6 zákona, obdržel dne 17.02.2023 podnět ke stanovení místní úpravy provozu na pozemní komunikaci – na místních komunikacích v ulicích V. Háлка v úseku od křížení s ulicí Kollárova, přes souběh s ulicí Českobratrská až k napojení s ulicí Lípová v k. ú. Teplice, z důvodu rekonstrukce stávajících komunikací a chodníků i kontejnerového stání. Chodníkové plochy budou navazovat na již zrekonstruované chodníky. Již stanovené vodorovné dopravní značení bude obnoveno na závěr rekonstrukce ve stávající podobě. Vodorovné dopravní značení V 12c (*Zákaz zastavení*) bude vyznačeno v ulici V. Háлка v úseku od křížení s ulicí Českobratrská, a to v prostoru kontejnerového stání pro usnadnění svozu odpadů. A zároveň bude délka stávajícího vodorovného dopravního značení V 12c vyznačeného v prostoru od garáží až k úseku křížení s ulicí Českobratrská zkrácena na zhruba 30 metrů. Podél opěrné zdi bude nově vyznačeno vodorovné dopravní značení V 10d (*Parkovací pruh*), který bude vyznačovat prostor určený pro parkování vozidel. Vyznačením dojde k přesné definici parkovacích stání. Pro účely vydání stanovení místní úpravy provozu na pozemních komunikacích je třeba postupu podle § 171 až § 173 správního řádu, jak je uvedeno ve výroku tohoto oznámení o návrhu opatření obecné povahy.

Magistrát města Teplice, odbor dopravy, doručil oznámení o návrhu stanovení místní úpravy provozu veřejnou vyhláškou v souladu s ustanovením § 172 odst. 1 správního řádu. Návrh opatření obecné povahy byl zveřejněn na úřední desce Magistrátu města Teplice pod čj. MgMT/030886/2023/OD/Hum/DZ-T od 07.03.2023 do 23.03.2023 a také způsobem umožňujícím dálkový přístup na stránkách www.teplice.cz.

Dotčené osoby byly v návrhu opatření obecné povahy dle § 172 odst. 1 správního řádu vyzvány, aby podávaly písemné připomínky nebo písemné odůvodněné námítky. V souladu s § 172 odst. 4 správního řádu mohl kdokoli, jehož práva, povinnosti nebo zájmy mohou být tímto opatřením obecné povahy přímo dotčeny, uplatnit u odboru dopravy Magistrátu města Teplice písemné připomínky a současně v souladu s § 172 odst. 5 téhož zákona mohli vlastníci nemovitosti, jejichž práva,

povinnosti nebo zájmy související s výkonem vlastnického práva mohly být opatřením obecné povahy přímo dotčeny, podat proti návrhu opatření obecné povahy k odboru dopravy Magistrátu města Teplice písemné odůvodněné námitky ve lhůtě 30 dnů od jeho doručení.

K návrhu opatření obecné povahy nebyly v zákonné lhůtě uplatněny žádné připomínky nebo námitky.

Byla splněna zákonná podmínka pro vydání opatření obecné povahy, a to předchozí písemné vyjádření Policie ČR, Krajské ředitelství Ústeckého kraje, dopravní inspektorát Teplice, pod č.j. KRPU-31670-2/ČJ-2023-040906, ze dne 15.02.2023.

Správní orgán stanovuje místní úpravu provozu na pozemních komunikacích tak, jak je uvedeno ve výroku tohoto opatření obecné povahy.

Podmínky provedení dopravního značení:

1. Dopravní značení bude provedeno podle tohoto stanovení a **odsouhlaseného návrhu dopravního značení.**
2. Rozměry a provedení dopravního značení musí být v souladu s příslušnou českou státní normou, v souladu s vyhláškou č. 294/2015 Sb., kterou se provádějí pravidla provozu na pozemních komunikacích a v souladu s TP 65 „Zásady pro dopravní značení na pozemních komunikacích“ a v souladu s TP 133 „Zásady pro vodorovné dopravní značení na pozemních komunikacích“.
3. Vyznačení vodorovného dopravního značení provede oprávněná a odborně způsobilá osoba, a to dle odsouhlasené dokumentace, která je nedílnou součástí tohoto opatření obecné povahy.
4. Vyznačení vodorovného dopravního značení provede žadatel na vlastní náklady a poté bezúplatně předá do správy a údržby odboru dopravy.

Poučení:

Proti tomuto stanovení místní úpravy provozu na pozemních komunikacích nelze dle § 173 odst. 2 správního řádu, podat opravný prostředek ve smyslu obecných předpisů o správním řízení.

Toto opatření obecné povahy se oznamuje veřejnou vyhláškou a musí být vyvěšeno k veřejnému nahlédnutí na úřední desce Magistrátu města Teplice, a to po dobu 15 dnů ode dne jeho zveřejnění na úřední desce a také způsobem umožňujícím dálkový přístup na stránkách www.teplice.cz, přičemž **nabývá účinnosti patnáctým dnem** po dni jeho vyvěšení.



oprávněná úřední osoba
Ing. Ilona Humlová, os. č. 2521
odborný pracovník

Příloha:

- Situace s návrhem dopravního značení

Obdrží:

- Magistrát města Teplice, nám. Svobody 2/2, 415 95 Teplice, IČ: 002 66 621 - k vyvěšení na úřední desku
- statutární město Teplice, nám. Svobody 2/2, 415 01 Teplice, IČ: 002 66 621 – odd. investic a realizací (v zastoupení na základě plné moci PROJEKTY CHLADNÝ s.r.o., Školská 689/20, Nové Město, 110 00 Praha 1, IČ: 108 84 548) - po nabytí účinnosti
- Policie České republiky KŘ, dopravní inspektorát, Masarykova 1363, 415 96 Teplice - po nabytí účinnosti



Pomáhat a chránit

KŘP ÚSTECKÉHO KRAJE

Územní odbor Teplice
dopravní inspektorát

Č. j. KRPU-31670-2/ČJ-2023-040906

Teplice 15. února 2023

Počet stran: 2

Projekty Chladný spol. s r.o.

Školská 689/20

110 00 Praha 1 – Nové Město

Stanovisko pro potřeby společného povolení stavby „Rekonstrukce ul. Hálkova“ v Teplicích

— Policie České republiky Dopravní inspektorát v Teplicích po posouzení Vaší žádosti z hlediska bezpečnosti a plynulosti silničního provozu a v souladu s ustanovením §16 odst. 2 písm. b) zákona č. 13/1997 Sb., o pozemních komunikacích v platném znění souhlasí s vydáním společného povolení pro výše uvedenou stavbu dle předloženého situačního výkresu č. C.3 (viz příloha).

Současně Dopravní inspektorát Teplice podle ustanovení § 77 odst. 2 písm. b) zákona č. 361/2000 Sb., o silničním provozu v platném znění doporučuje stanovení vodorovného dopravního značení dle předloženého návrhu (výkres č. C.3). **Návrh místní úpravy provozu je nutno předložit ke stanovení na příslušný silniční správní úřad, Magistrát města Teplice odbor dopravy.**

----- Toto stanovisko není vydáno z příslušnosti hospodařit s majetkem Policie České republiky, k níž je příslušný odbor správy movitého majetku Krajského ředitelství policie Ústeckého kraje.

Husitská 708/5
415 01 Teplice

www.policie.cz

Tel.: 974 439 260
E-mail: epodatelna.policie@pcr.cz
ID DS: a64ai6n

Vyřizuje:
por. Bc. Sergej Iljučok
439258, 439260

npor. Bc. Michal Koubek
vedoucí DI

Ing. Petr Bušek

15.02.2023 09:22:04

Digitálně podepsal:

Ing. Petr Bušek
POLICIE ČESKÉ REPUBLIKY


Důvod: V zastoupení

LEGENDA STÁVAJÍCÍCH SÍTÍ

- STÁVAJÍCÍ VODOVOD
- STÁVAJÍCÍ SPLAŠKOVÁ KANALIZACE
- STÁVAJÍCÍ JEDNOTNÁ KANALIZACE
- STÁVAJÍCÍ PODZEMNÍ VEDENÍ NN
- STÁVAJÍCÍ PODZEMNÍ VEDENÍ VN
- STÁVAJÍCÍ PODZEMNÍ SDĚLOVACÍ VEDENÍ
- STÁVAJÍCÍ PODZEMNÍ VEDENÍ NTL
- STÁVAJÍCÍ PODZEMNÍ VEDENÍ STL
- STÁVAJÍCÍ VEDENÍ VO
- NOVÉ VEDENÍ VO
- REKONSTRUKCE RÁMU A POKLOPU ŠACHTY
- NOVÁ PŘÍPOJKA ULIČNÍ VPUSTI

POZNÁMKA:

Před zahájením stavby je nutné vytyčení stávajících :
Vzhledem k výškové situaci v ulici Vítězslava Hálka, t
zbudována jedna nová uliční vpust' (UV 4) a stávající
vpust' severně od ní bude zrušena.

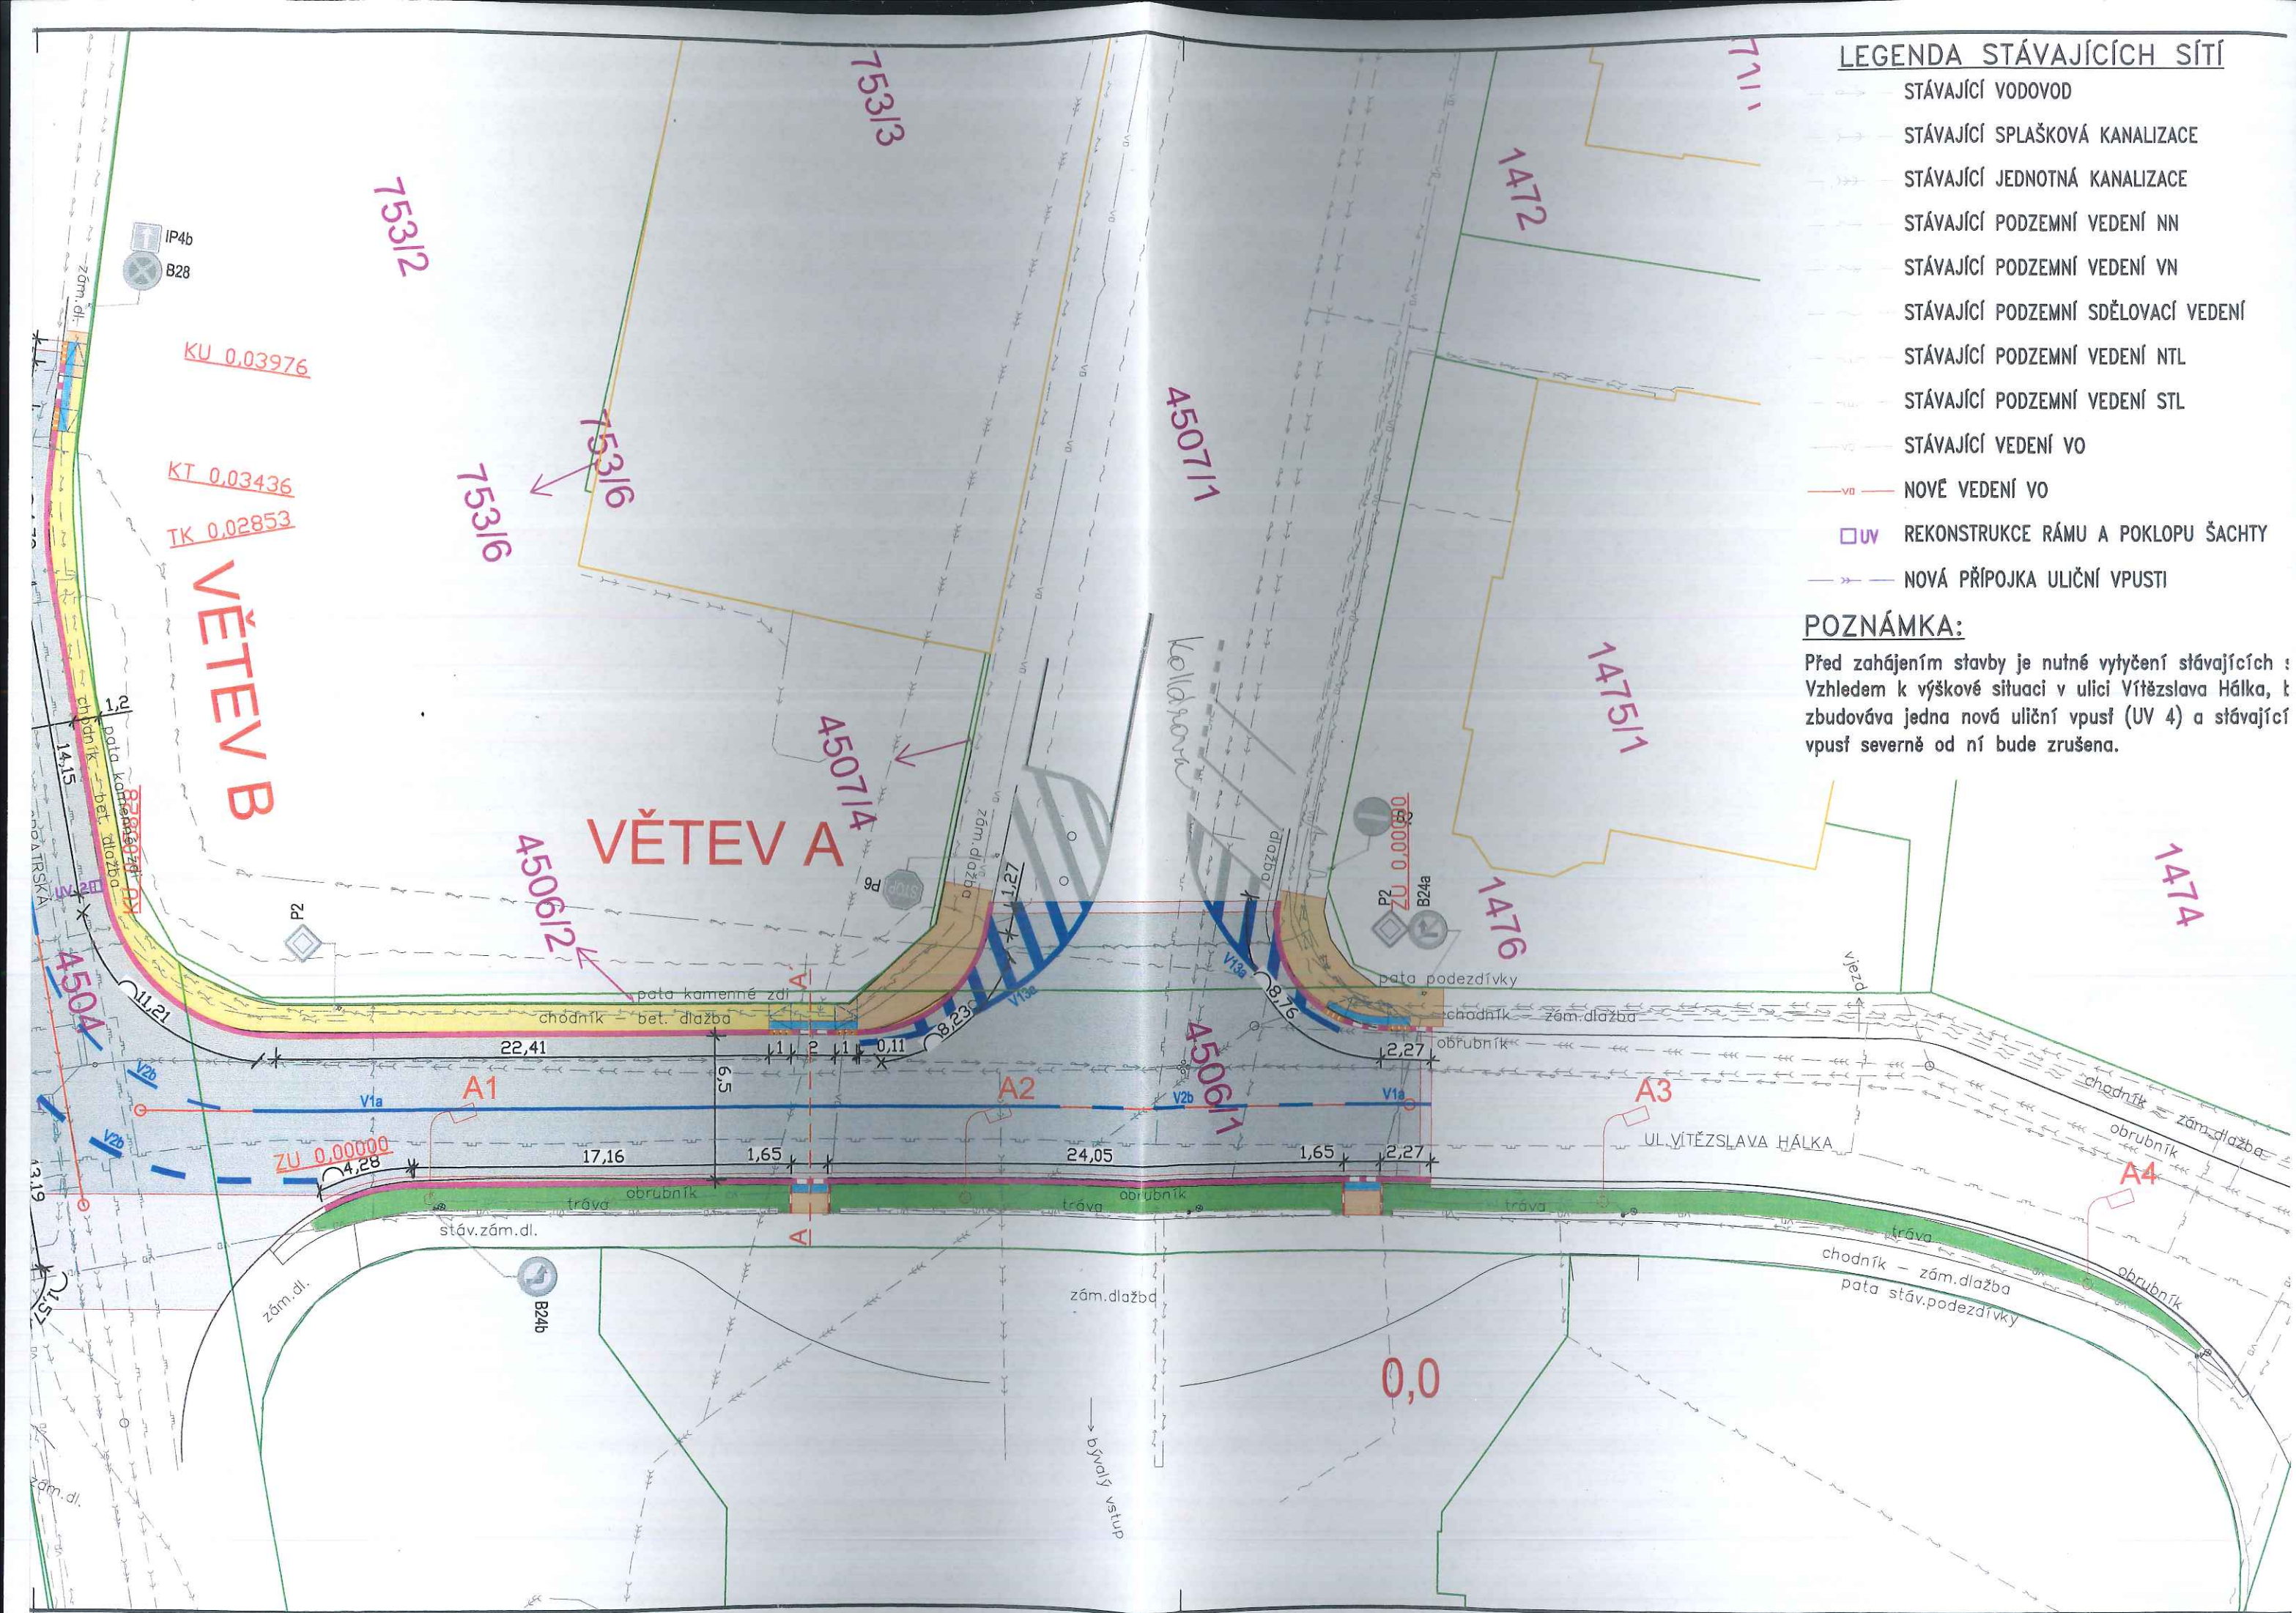



LEGENDA

-  KOMUNIKACE – ASFALTOVÁ VOZOVKA – NOVÁ
-  KOMUNIKACE – ASFALTOVÁ VOZOVKA – OPRAVA STÁVAJÍCÍ
-  ZPEVNĚNÉ PLOCHY – BETONOVÁ DLAŽBA tl. 60mm
-  ZPEVNĚNÉ PLOCHY – PŘESKLÁDÁNÍ STÁV. DLAŽBY tl. 60mm
-  ZPEVNĚNÉ PLOCHY – BETONOVÁ DLAŽBA tl. 80mm
-  ZPEVNĚNÉ PLOCHY – VAROVNÉ PÁSY tl. 60mm
-  OPĚRNÁ ZEĎ
-  DOBETONOVANÉ PLOCHY
-  ZATRAVNĚNÉ PLOCHY
-  ŽULOVÁ OBRUBA OP3 (250/200/1000) +10cm
-  ŽULOVÁ OBRUBA OP7 (250/120/1000) +2cm
-  ŽULOVÁ OBRUBA PŘECHODOVÁ (250/120-200/1000)
-  SILNIČNÍ BETONOVÁ OBRUBA (150/250/1000) +10cm
-  SILNIČNÍ BET. OBRUBA PŘEJEZDOVÁ (150/150/1000) +2cm
-  ŽULOVÁ OBRUBA SKLOPENÁ (250/200/1000) +8cm
-  DVOURÁDEK ZE ŽULOVÝCH KOSTEK 8/10
-  BETONOVÁ OBRUBA (80/250/1000) +8cm
-  BETONOVÁ OBRUBA (80/250/1000) ±0cm
-  HRANICE PLOCH – NOVÉ
-  HRANICE PLOCH – STÁVAJÍCÍ
-  HRANICE ZEMNÍCH ÚPRAV
-  OSA NOVĚ NAVRŽENÉ VOZOVKY
-  HRANICE PARCEL
-  STÁVAJÍCÍ SDZ
-  NOVĚ V DZ – V BÍLÉM PLASTOVÉM PROVEDENÍ
-  STÁVAJÍCÍ V DZ
-  NOVĚ ZÁBRADLÍ

Magistrát města v Teplicích
nám. Svobody 2
415 95 Teplice


Odsouhlaseno
dne: 19.02.2023
pod č.j.: 19/107022257/2023
Platnost omezena Podpis: *[signature]*
do:

POLICE ČESKÉ REPUBLIKY
Krajské ředitelství policie Ústeckého kraje
Dopravní inspektorát 415 96 Teplice

Odsouhlaseno
Dne: 15. 02. 2023
pod č.j. KRPU 31670-1/17-2023-040906
Platnost omezena Podpis: *[signature]*
do: -

§ 16 zákona č. 13/1997 Sb.

§ 77 zákona č. 361/2000 Sb.

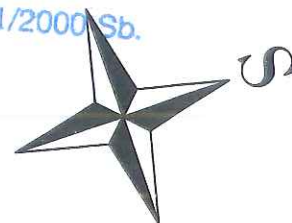

S-JTSK, BpV

ZHOTOVITEL: PROJEKTY CHLADNÝ s.r.o. Školská 689/20 110 00 Praha 1 – Nové Město TEL: +420 607 649 782 E-MAIL: projekty@chladny.cz		OBJEDNATEL: STATUTÁRNÍ MĚSTO TEPLICE náměstí Svobody 2 415 95 Teplice	
HIP: Ing. Miroslav Chladný		STUPEŇ: DÚSP	
VYPRACOVAL: Ing. Jaroslav Liška		DATUM: 03/2023	
AUTORIZACE: 		Č. PARÉ:	
ZAKÁZKA: <div style="text-align: right; font-size: 1.2em; font-weight: bold;">Rekonstrukce ul. Hájkova</div>			
ČÁST PD:		D. Dokumentace objektů D.1 SO 01 Komunikace	
NÁZEV VÝKRESU: <div style="text-align: right; font-size: 1.2em; font-weight: bold;">SITUACE DOPRAVNÍHO ŘEŠENÍ</div>			
REVIZE:	MĚŘÍTKO: <div style="text-align: right; font-size: 1.2em; font-weight: bold;">1:250</div>	Č. VÝKRESU: <div style="text-align: right; font-size: 1.2em; font-weight: bold;">D.1.2</div>	