


Souřadnice vytyčovacíh bodů			
Číslo bodu	X	Y	výška bodu
1	-775494.901m	-976038.841m	213.57m
2	-775491.795m	-976039.920m	213.65m
3	-775488.689m	-976041.000m	213.62m
4	-775495.572m	-976040.724m	213.64m
5	-775497.345m	-976043.279m	213.68m
6	-775498.645m	-976043.992m	213.70m
7	-775502.869m	-976043.633m	213.74m
8	-775489.423m	-976043.150m	213.65m
9	-775489.946m	-976044.715m	213.69m
10	-775507.075m	-976056.353m	213.84m
11	-775505.974m	-976056.987m	213.85m
12	-775503.359m	-976060.057m	213.92m
13	-775503.313m	-976064.192m	213.99m
14	-775504.582m	-976067.986m	214.06m
15	-775497.572m	-976067.521m	214.01m
16	-775498.096m	-976069.086m	214.04m
17	-775503.539m	-976085.364m	214.39m
18	-775503.971m	-976087.457m	214.40m
19	-775503.898m	-976089.592m	214.42m
20	-775511.689m	-976089.240m	214.75m
21	-775515.113m	-976093.534m	215.01m
22	-775520.499m	-976094.608m	215.45m
23	-775534.481m	-976092.445m	216.48m
24	-775536.777m	-976091.914m	216.64m
25	-775538.971m	-976091.051m	216.82m
26	-775540.869m	-976090.138m	216.95m
27	-775544.474m	-976088.404m	217.15m
28	-775502.680m	-976100.654m	214.20m
29	-775535.548m	-976095.568m	216.55m
30	-775538.384m	-976094.904m	216.73m
31	-775541.085m	-976093.814m	216.91m
32	-775545.922m	-976091.414m	217.20m
33	-775504.646m	-976104.982m	214.36m
34	-775504.596m	-976104.658m	214.34m
35	-775504.778m	-976103.915m	214.34m
36	-775505.432m	-976103.517m	214.35m
37	-775519.459m	-976101.347m	215.35m
38	-775535.045m	-976098.935m	216.52m
39	-775536.546m	-976099.308m	216.61m
40	-775536.859m	-976099.598m	216.64m
41	-775537.332m	-976100.639m	216.70m
42	-775547.370m	-976094.425m	217.25m
43	-775545.381m	-976095.441m	217.13m
44	-775543.959m	-976096.661m	217.05m
45	-775543.655m	-976097.153m	217.04m
46	-775543.205m	-976098.823m	217.03m
47	-775543.276m	-976099.821m	217.03m
48	-775539.970m	-976097.801m	216.84m
49	-775543.685m	-976102.793m	217.04m
50	-775537.741m	-976103.611m	216.75m
51	-775544.012m	-976105.168m	217.05m
52	-775545.284m	-976114.411m	217.10m
53	-775545.653m	-976116.137m	217.13m
54	-775545.924m	-976116.957m	217.14m
55	-775546.279m	-976117.808m	217.22m

Souřadnice vytyčovacíh bodů			
Číslo bodu	X	Y	výška bodu
56	-775546.235m	-976121.627m	217.24m
57	-775549.085m	-976117.202m	217.20m
58	-775548.971m	-976116.360m	217.19m
59	-775543.326m	-976122.183m	217.11m
60	-775540.537m	-976123.925m	217.04m
61	-775546.210m	-976125.255m	217.23m
62	-775546.517m	-976126.504m	217.25m
63	-775547.199m	-976126.146m	217.44m
64	-775547.400m	-976129.310m	217.30m
65	-775548.140m	-976129.030m	217.93m
66	-775549.405m	-976127.541m	217.96m
67	-775550.666m	-976131.475m	218.61m
68	-775553.398m	-976130.358m	218.70m
69	-775555.093m	-976132.244m	219.15m
70	-775557.415m	-976133.262m	219.60m
71	-775565.840m	-976134.970m	220.45m
72	-775565.510m	-976136.630m	220.45m
73	-775564.980m	-976136.540m	220.44m
74	-775564.760m	-976137.750m	220.45m
75	-775552.820m	-976135.280m	219.02m
76	-775552.085m	-976135.132m	219.01m
77	-775550.518m	-976135.604m	219.01m
78	-775549.410m	-976133.600m	218.84m
79	-775546.820m	-976145.920m	219.16m
80	-775546.895m	-976160.932m	219.47m
81	-775547.630m	-976161.080m	219.48m
82	-775547.450m	-976162.050m	219.49m
83	-775546.150m	-976161.830m	219.48m
84	-775540.980m	-976169.790m	217.82m
85	-775545.560m	-976165.060m	219.48m
86	-775546.099m	-976165.149m	219.48m
87	-775546.052m	-976169.221m	219.44m
88	-775545.464m	-976169.104m	219.43m
89	-775541.560m	-976170.640m	219.05m
90	-775542.844m	-976171.814m	218.98m
91	-775544.799m	-976171.668m	219.08m
92	-775542.436m	-976177.252m	218.52m
93	-775541.135m	-976175.913m	218.44m
94	-775539.380m	-976175.670m	218.21m
95	-775538.463m	-976176.859m	217.98m
96	-775538.637m	-976175.298m	217.82m
97	-775538.037m	-976176.754m	217.83m
98	-775538.030m	-976179.109m	217.93m
99	-775538.023m	-976181.464m	218.03m
100	-775548.610m	-976133.730m	217.40m
101	-775543.825m	-976134.125m	217.27m
102	-775541.098m	-976132.749m	217.16m
103	-775540.355m	-976141.560m	217.31m
104	-775539.960m	-976143.528m	217.34m
105	-775539.305m	-976145.773m	217.37m
106	-775542.060m	-976145.946m	217.45m
107	-775546.050m	-976145.680m	217.55m
108	-775536.890m	-976153.097m	217.45m
109	-775536.658m	-976154.069m	217.46m
110	-775534.306m	-976163.916m	217.55m

Souřadnice vytyčovacíh bodů			
Číslo bodu	X	Y	výška bodu
111	-775532.907m	-976169.773m	217.60m
112	-775531.620m	-976175.159m	217.63m
113	-775530.557m	-976179.610m	217.65m
114	-775529.578m	-976183.709m	217.66m
115	-775529.004m	-976186.091m	217.63m
116	-775527.141m	-976188.436m	217.45m
117	-775524.003m	-976188.784m	217.27m
118	-775523.046m	-976188.493m	217.22m
119	-775536.362m	-976183.037m	217.89m
120	-775535.401m	-976185.155m	217.84m
121	-775537.193m	-976185.403m	217.90m
122	-775537.114m	-976186.287m	217.96m
123	-775535.929m	-976188.806m	218.03m
124	-775538.816m	-976191.102m	218.23m
125	-775539.773m	-976191.392m	218.27m
126	-775531.018m	-976190.447m	217.76m
127	-775487.760m	-976043.750m	213.48m
128	-775488.290m	-976045.270m	213.51m
129	-775496.090m	-976068.040m	213.98m
130	-775496.611m	-976069.593m	214.00m
131	-775501.000m	-976095.632m	214.11m
132	-775504.152m	-976105.058m	214.33m
133	-775536.507m	-976145.930m	217.50m
134	-775534.677m	-976153.020m	217.62m
135	-775532.060m	-976164.440m	217.71m
136	-775530.534m	-976168.190m	217.66m
137	-775510.571m	-976096.145m	214.76m

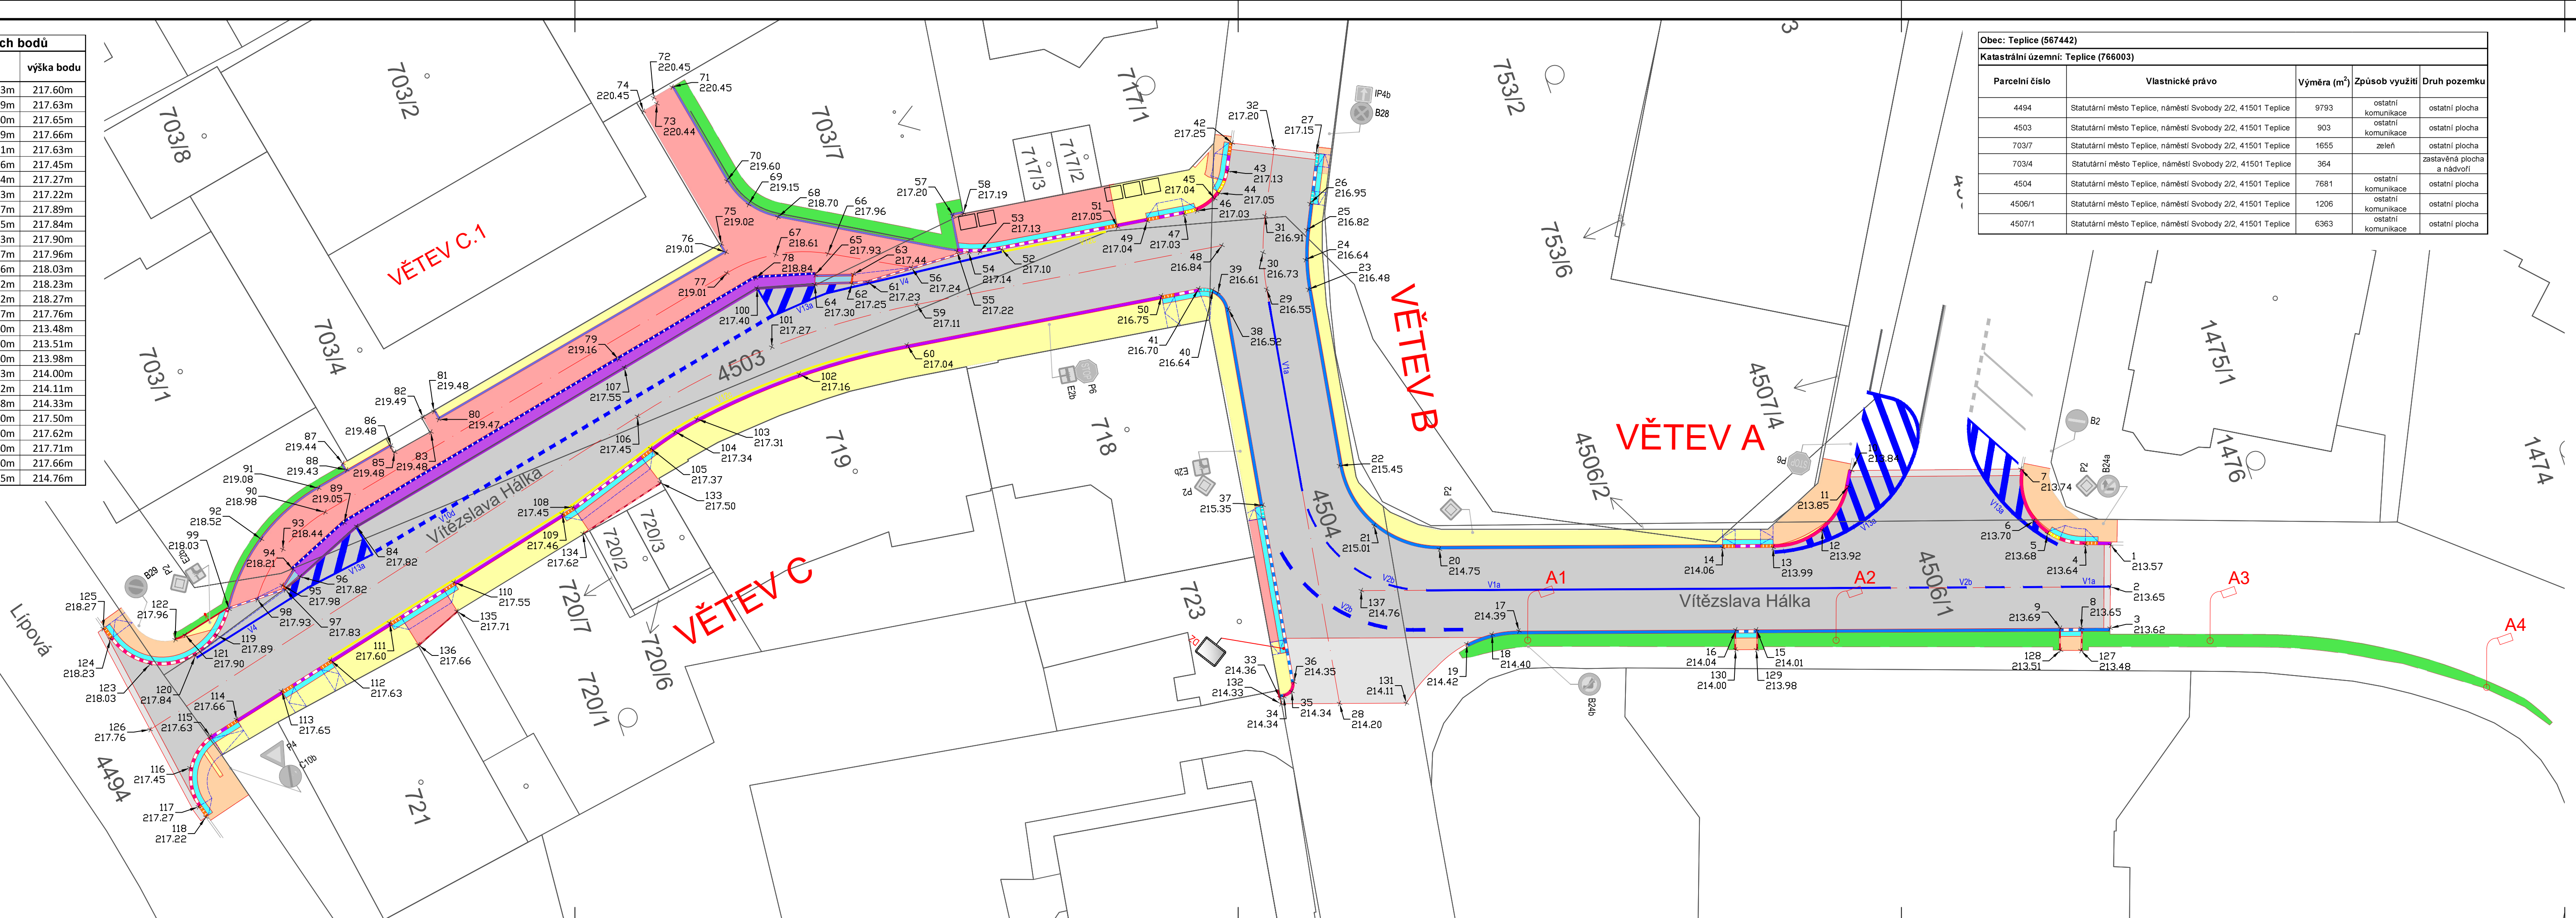

**LEGENDA**

- KOMUNIKACE - ASFALTOVÁ VOZOVKA - NOVÁ
- KOMUNIKACE - ASFALTOVÁ VOZOVKA - OPRAVA STÁVAJÍCÍ
- ZPEVNĚNÉ PLOCHY - BETONOVÁ DLAŽBA H. 60mm
- ZPEVNĚNÉ PLOCHY - PŘESKLÁDÁNÍ STÁV. DLAŽBY H. 60mm
- ZPEVNĚNÉ PLOCHY - BETONOVÁ DLAŽBA H. 80mm
- ZPEVNĚNÉ PLOCHY - VAROVNÉ PÁSY H. 60mm
- OPĚRNÁ ZEĎ
- DOBETONOVANÉ PLOCHY
- ZATRAVNĚNÉ PLOCHY
- ŽULOVÁ OBRUBA STÁVAJÍCÍ +10 cm - zpětné použití
- ŽULOVÁ OBRUBA STÁVAJÍCÍ +2 cm - zpětné použití
- ŽULOVÁ OBRUBA PŘECHODOVÁ - zpětné použití
- ŽULOVÁ OBRUBA OP3 (250/200/1000), přímá
- ŽULOVÁ OBRUBA PŘECHODOVÁ OP3 (250/200/1000), přímá
- ŽULOVÁ OBRUBA OP3 (250/200/1000), oblouk
- ŽULOVÁ OBRUBA OP3 (250/120/1000) +2cm, oblouk
- ŽULOVÁ OBRUBA PŘECHODOVÁ OP3 (250/200/1000), oblouk
- SILNIČNÍ BETONOVÁ OBRUBA (150/250/1000)
- SILNIČNÍ BET. OBRUBA PŘEJEZDOVÁ (150/150/1000)
- ŽLABOVKA (200/100/250)
- BETONOVÁ OBRUBA (80/250/1000)
- BETONOVÁ OBRUBA (80/250/1000)
- BETONOVÁ PALISÁDA (110/110/400)
- ODVODŇOVACÍ ŽLAB
- HRANICE PLOCH - NOVÉ
- HRANICE PLOCH - STÁVAJÍCÍ
- HRANICE ZEMNÍCH OPRAV
- OSA NOVÉ NAVRŽENÉ VOZOVKY
- HRANICE PARCEL
- STÁVAJÍCÍ SDZ
- NOVÉ VZ - V BÍLÉM PLASTOVÉM PROVEDENÍ
- STÁVAJÍCÍ VZ
- NOVÉ ZÁBRADLÍ

Obec: Teplice (567442)  
Katastrální území: Teplice (766003)

Parcelní číslo	Vlastnické právo	Výměra (m²)	Způsob využití	Druh pozemku
4494	Statutární město Teplice, náměstí Svobody 2/2, 41501 Teplice	9793	ostatní komunikace	ostatní plocha
4503	Statutární město Teplice, náměstí Svobody 2/2, 41501 Teplice	903	ostatní komunikace	ostatní plocha
703/7	Statutární město Teplice, náměstí Svobody 2/2, 41501 Teplice	1655	zeleň	zastavěná plocha a nádvoří
703/4	Statutární město Teplice, náměstí Svobody 2/2, 41501 Teplice	364	ostatní komunikace	ostatní plocha
4504	Statutární město Teplice, náměstí Svobody 2/2, 41501 Teplice	7681	ostatní komunikace	ostatní plocha
4506/1	Statutární město Teplice, náměstí Svobody 2/2, 41501 Teplice	1206	ostatní komunikace	ostatní plocha
4507/1	Statutární město Teplice, náměstí Svobody 2/2, 41501 Teplice	6363	ostatní komunikace	ostatní plocha

S-JTSK, Bpv

ZHOTOVITEL:	OBJEDNATEL:
PROJEKTY CHLADNÝ S.R.O. Školská 689/20 110 00 Praha 1 - Nové Město TEL: +420 607 649 782 E-MAIL: projektychlady.cz	STATUTÁRNÍ MĚSTO TEPLICE náměstí Svobody 2 415 95 Teplice

HIP:	STUPEŇ:
Ing. Miroslav Chladný	DPS

VYPRACOVAL:	DATUM:
Ing. Jaroslav Liška	11/2023

KONTROLOVAL:	Č. PARC.
Ing. Miroslav Chladný	

AUTORIZACE:	Č. VÝKRESU:
Ing. Miroslav Chladný	

ZAKÁZKA: Rekonstrukce ul. Háškova

ČÁST PD: C. Situační výkresy

NAZEV VÝKRESU: KATASTRÁLNÍ A VYTYČOVACÍ VÝKRES

REVIZE:	MĚŘÍTKO:	Č. VÝKRESU:
-	1:250	C.2