


Podélný profil: OSA M 1:500/100
Rozsah: km 0,00000 - km 0,34795

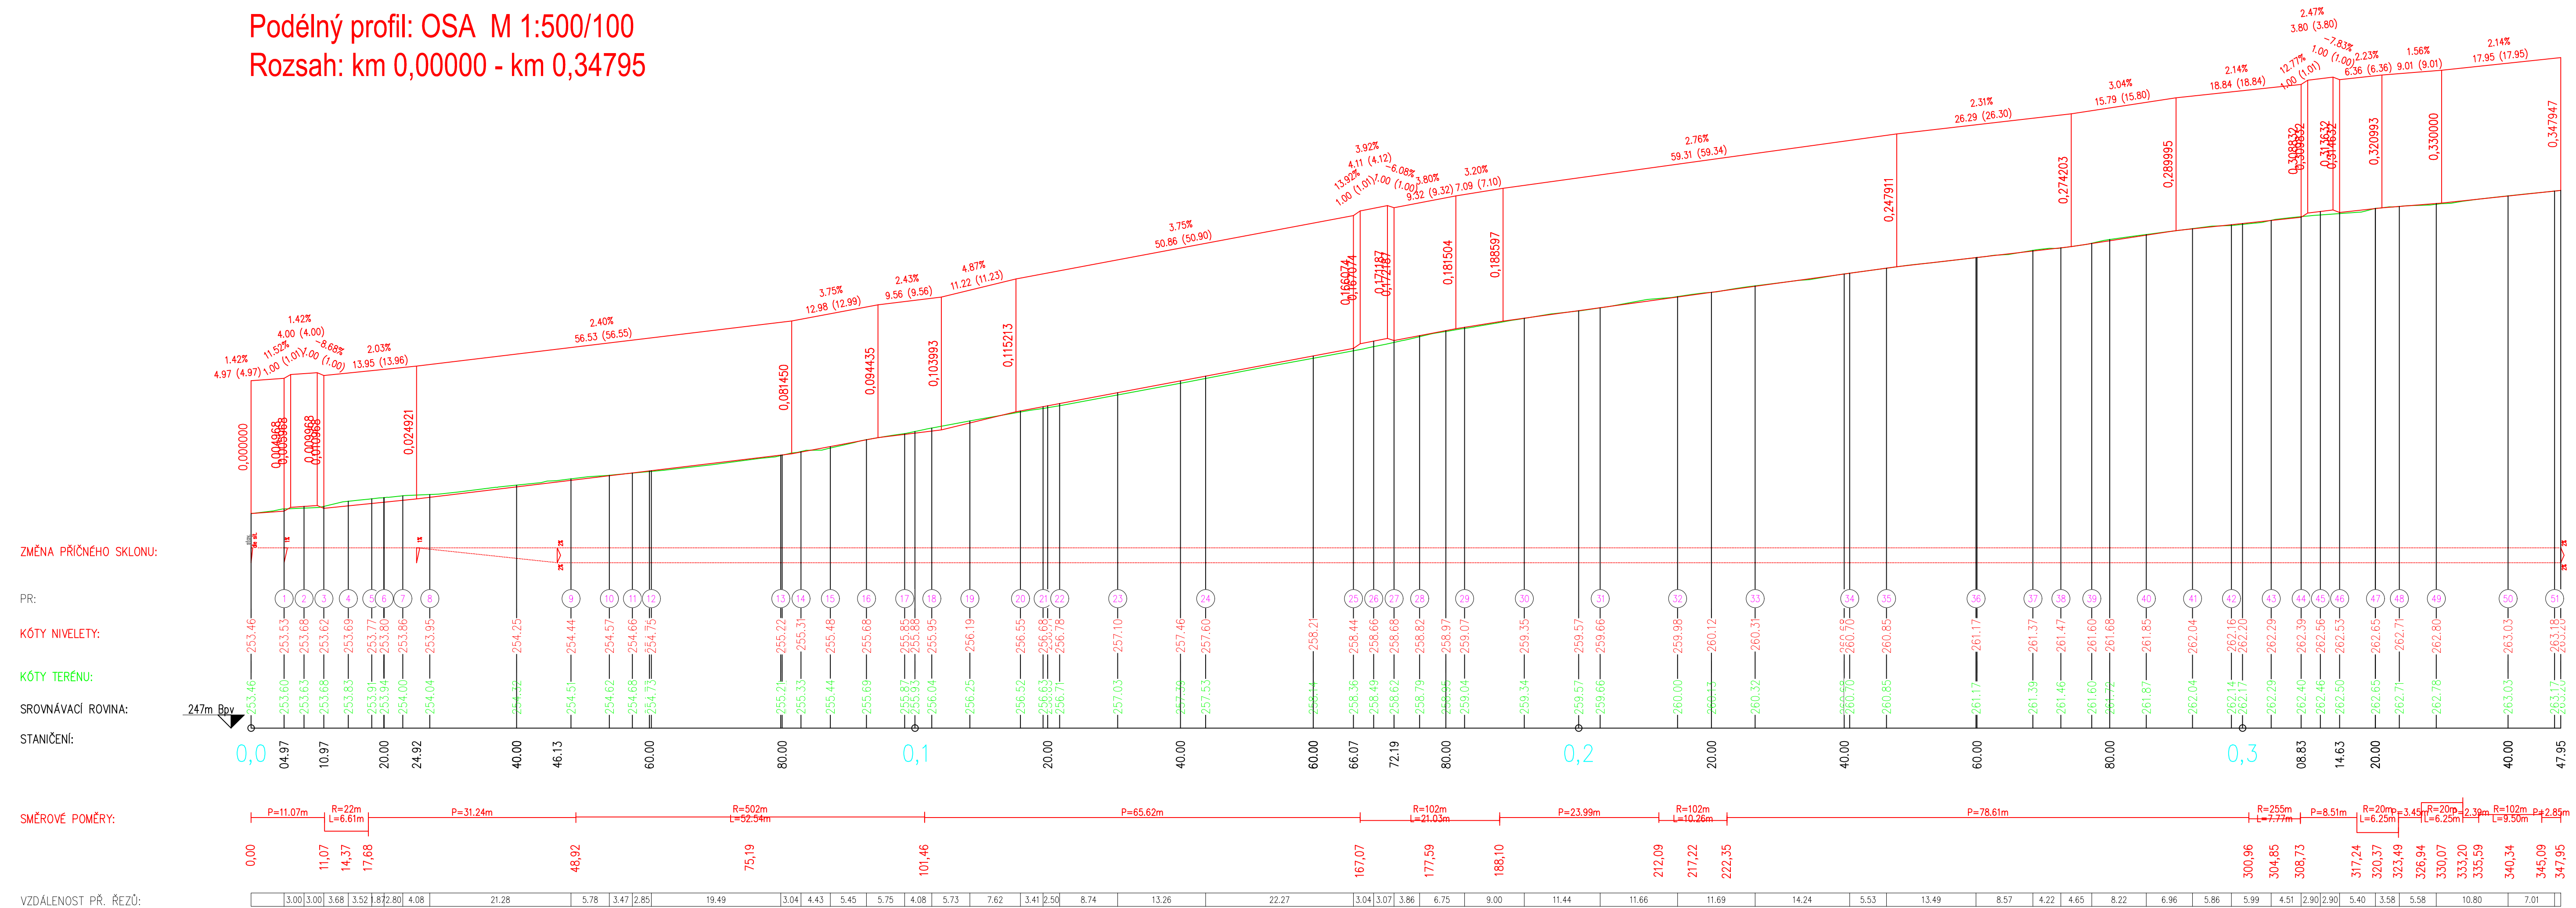

S-JTSK, Bpv

ZHOTOVTEL: PROJEKTY CHLADNÝ s.r.o. Školská 689/20 110 00 Praha 1 – Nové Město TEL: +420 607 649 782 E-MAIL: projekty@chladny.cz		OBJEDNATEL: STATUTÁRNÍ MĚSTO TEPLICE náměstí Svobody 2 415 95 Teplice	
HIP: Ing. Miroslav Chladný		STUPEŇ: DSP	
VYPRACOVAL: Ing. Jaroslav Liška		DATUM: 6/2024	
KONTROLOVAL: Ing. Jaroslav Chladný			
AUTORIZACE: 		Č. PŘÍK:	
ZAKÁZKA: <div style="text-align: center;"> <h1>Rekonstrukce ul. V domkách, Hudcov</h1> </div>			
ČÁST PD:		D. Dokumentace objektů	
NÁZEV VÝKRESU:		Podélný profil	
REVIZE: -	MĚŘITKO: 1:500/100	Č. VÝKRESU: D.1.2	