


PODÉLNÝ ŘEZ 1:100

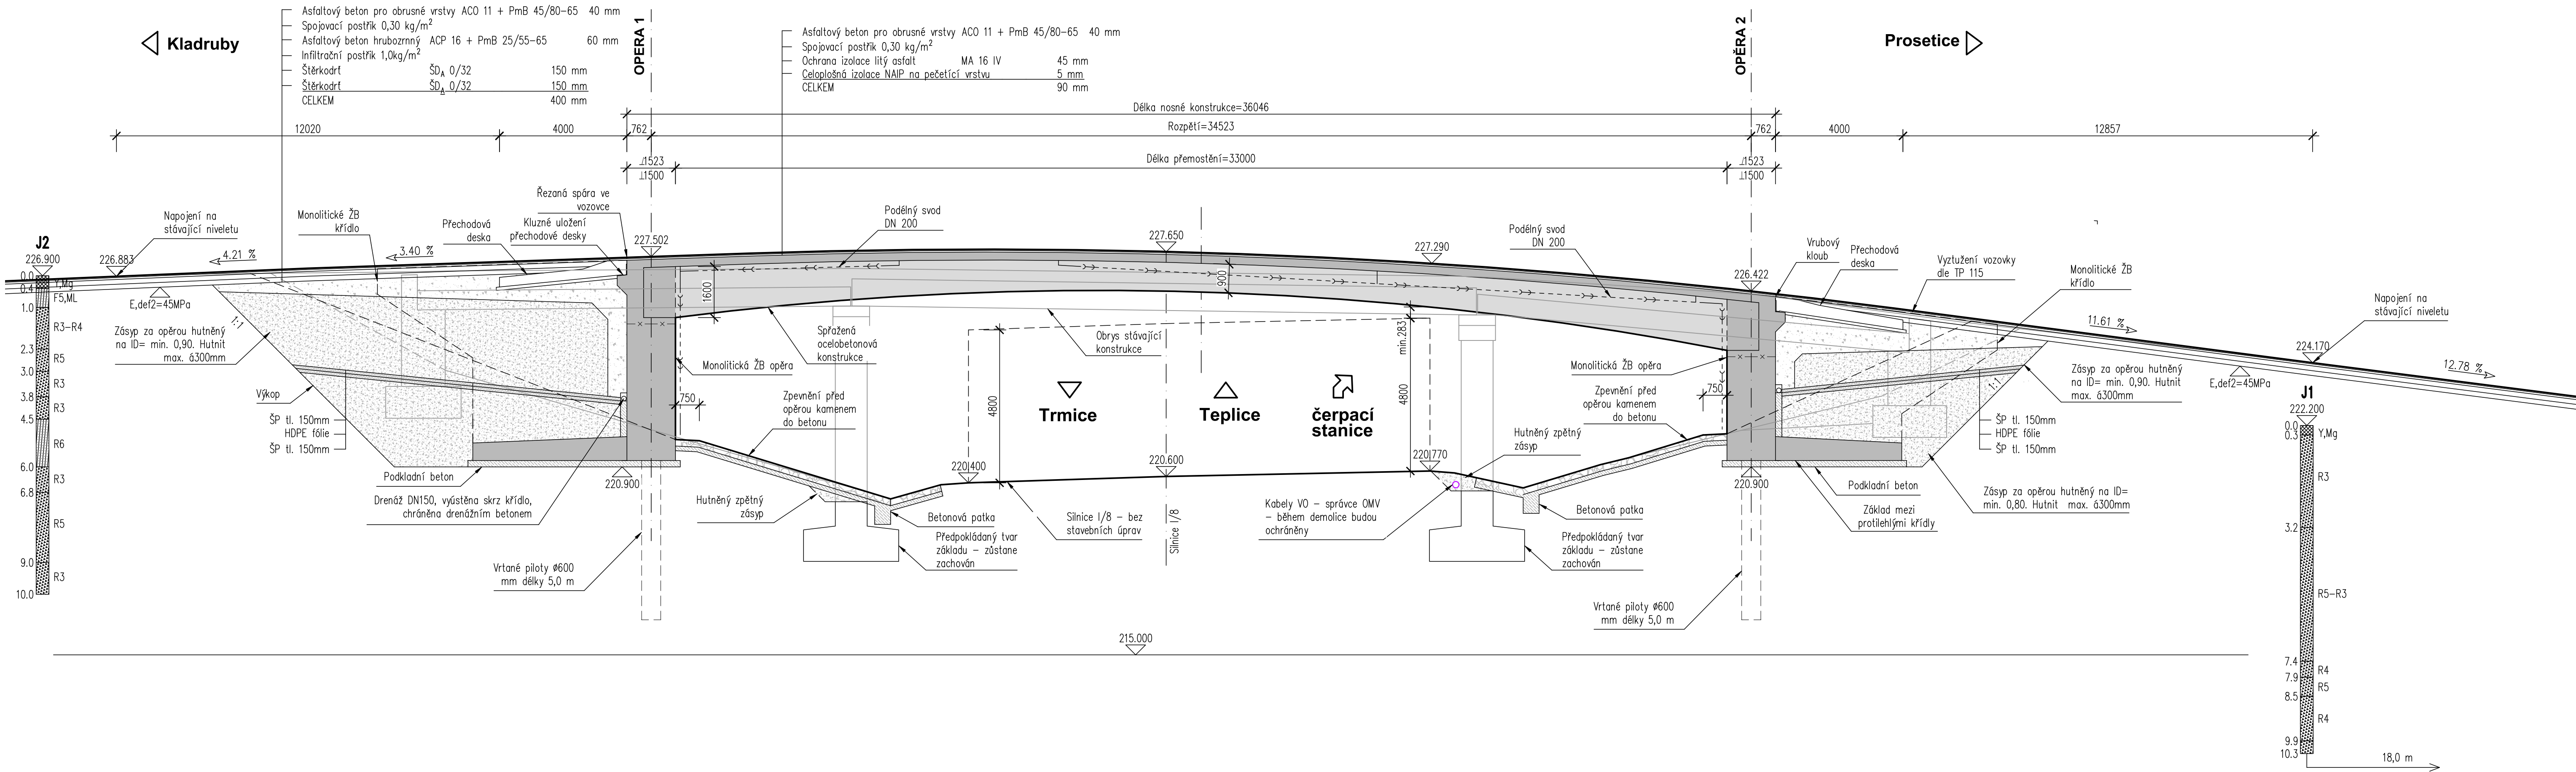

Investor:

Statutární město Teplice

Náměstí Svobody 2

415 95 Teplice

D

PDPS

Zodp. projektant: Ing. Milan Sedlák	Kontroloval: Ing. David Mičák	Zhotovitel dokumentace: <b>MIDAKON</b>	
Vypracoval: Ing. Milan Sedlák		Na Návsí 18/4, Brno, 620 00 IČO: 089 27 677, DIČ: CZ089 27 677 email:midakon@midakon.cz	
Investor: Statutární město Teplice			
Místo: Teplice	Stupeň: PDPS	Datum: 01/2025	Počet A4: 5 A4
Akce: Rekonstrukce mostního objektu ev.č. 2c - M1 - Pytlíkova cesta, Teplice		Měřítko: 1:100	Paré:
Objekt: SO 201 - Most ev.č. 2c - M1		Číslo zakázky: 2313	
Název: PODÉLNÝ ŘEZ		Č. výkresu: D.1.2.3	