


SCHÉMA VÝZTUŽE
ŘEZ MOSTEM 1:50

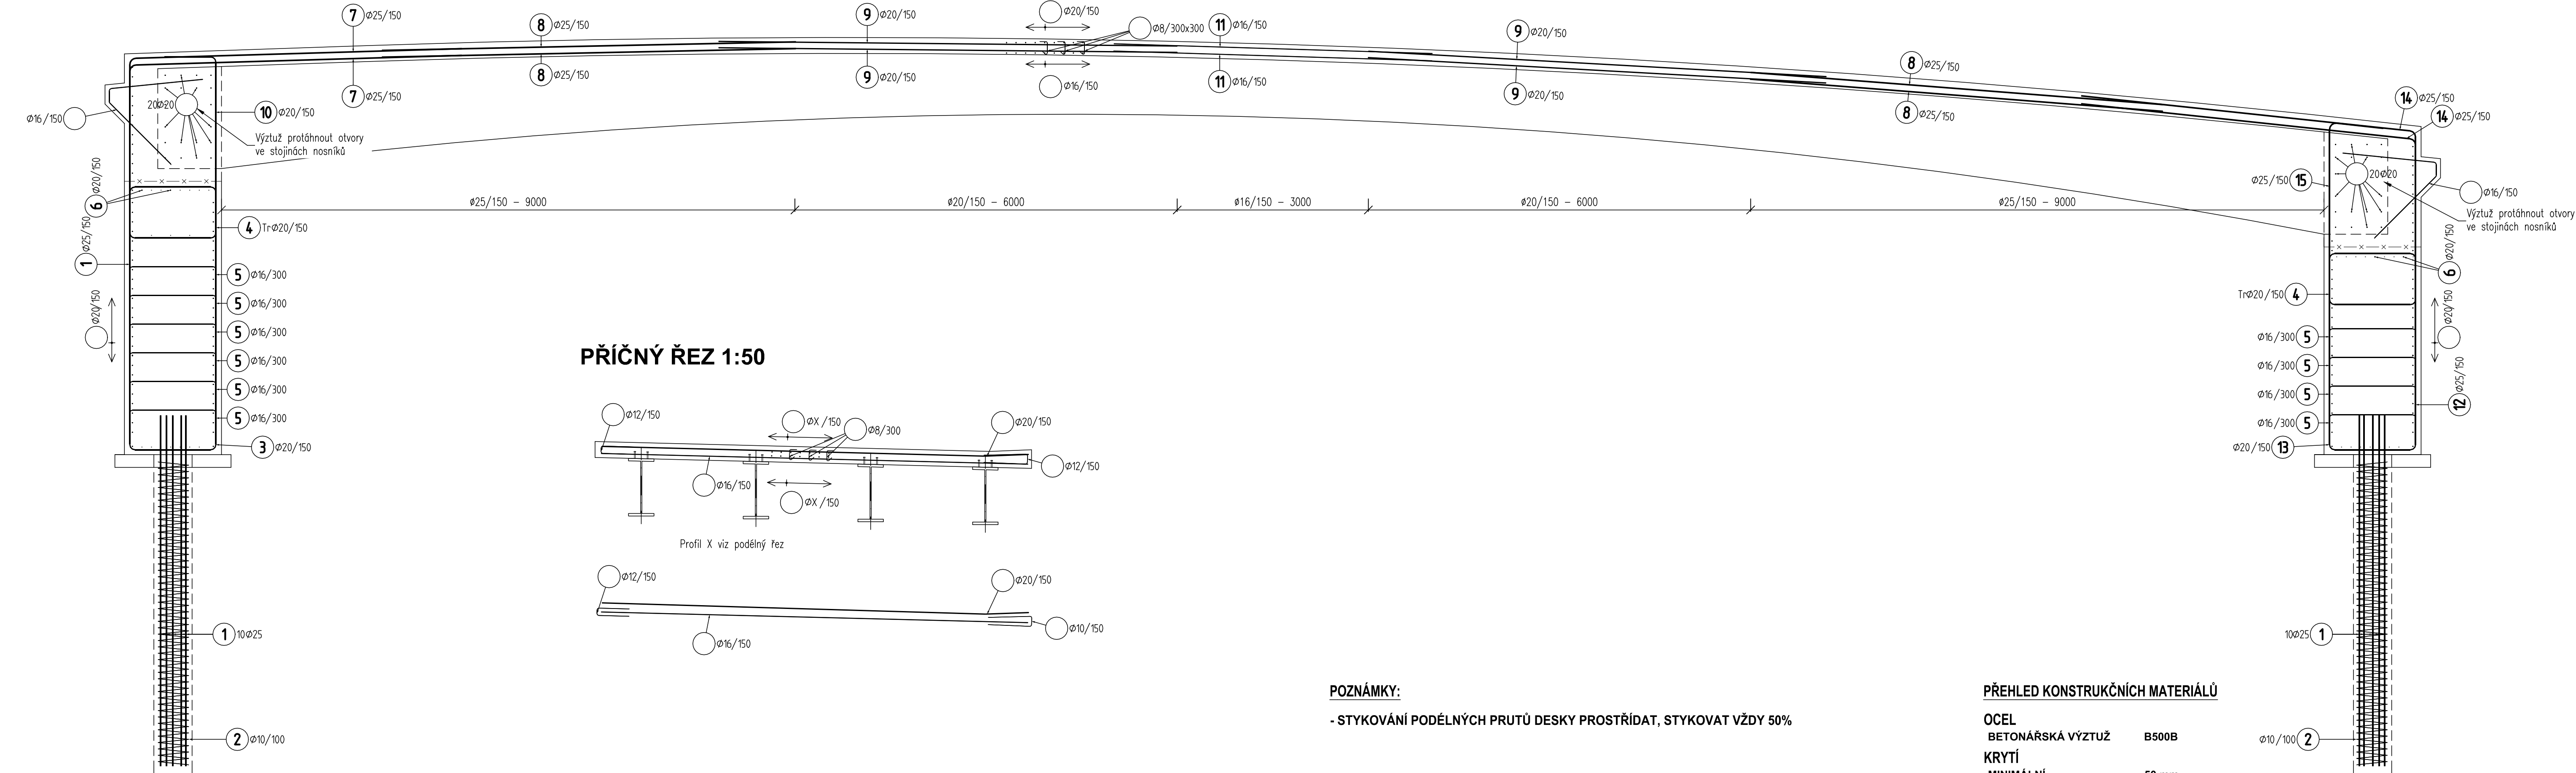

Investor:

Statutární město Teplice

Náměstí Svobody 2
415 95 Teplice

D PDPS

Zodp. projektant: Ing. Milan Sedlák	Kontroloval: Ing. David Mičák	Zhotovitel dokumentace: MIDAKON
Vypracoval: Ing. Milan Sedlák		Na Násvi 18/4, Brno, 620 00 IČO: 089 27 677, DIČ: CZ089 27 677 email:midakon@midakon.cz
Investor: Statutární město Teplice		
Místo: Teplice	Stupeň: PDPS	Datum: 01/2025
Akce: Rekonstrukce mostního objektu ev.č. 2c - M1 - Pytlíkova cesta, Teplice	Měřítko: 1:50,25	Počet A4: 5 A4
Objekt: SO 201 - Most ev.č. 2c - M1	Číslo zakázky: 2313	Paré:
Název: SCHÉMA VÝZTUŽE	Č. výkresu: D.1.2.9	