
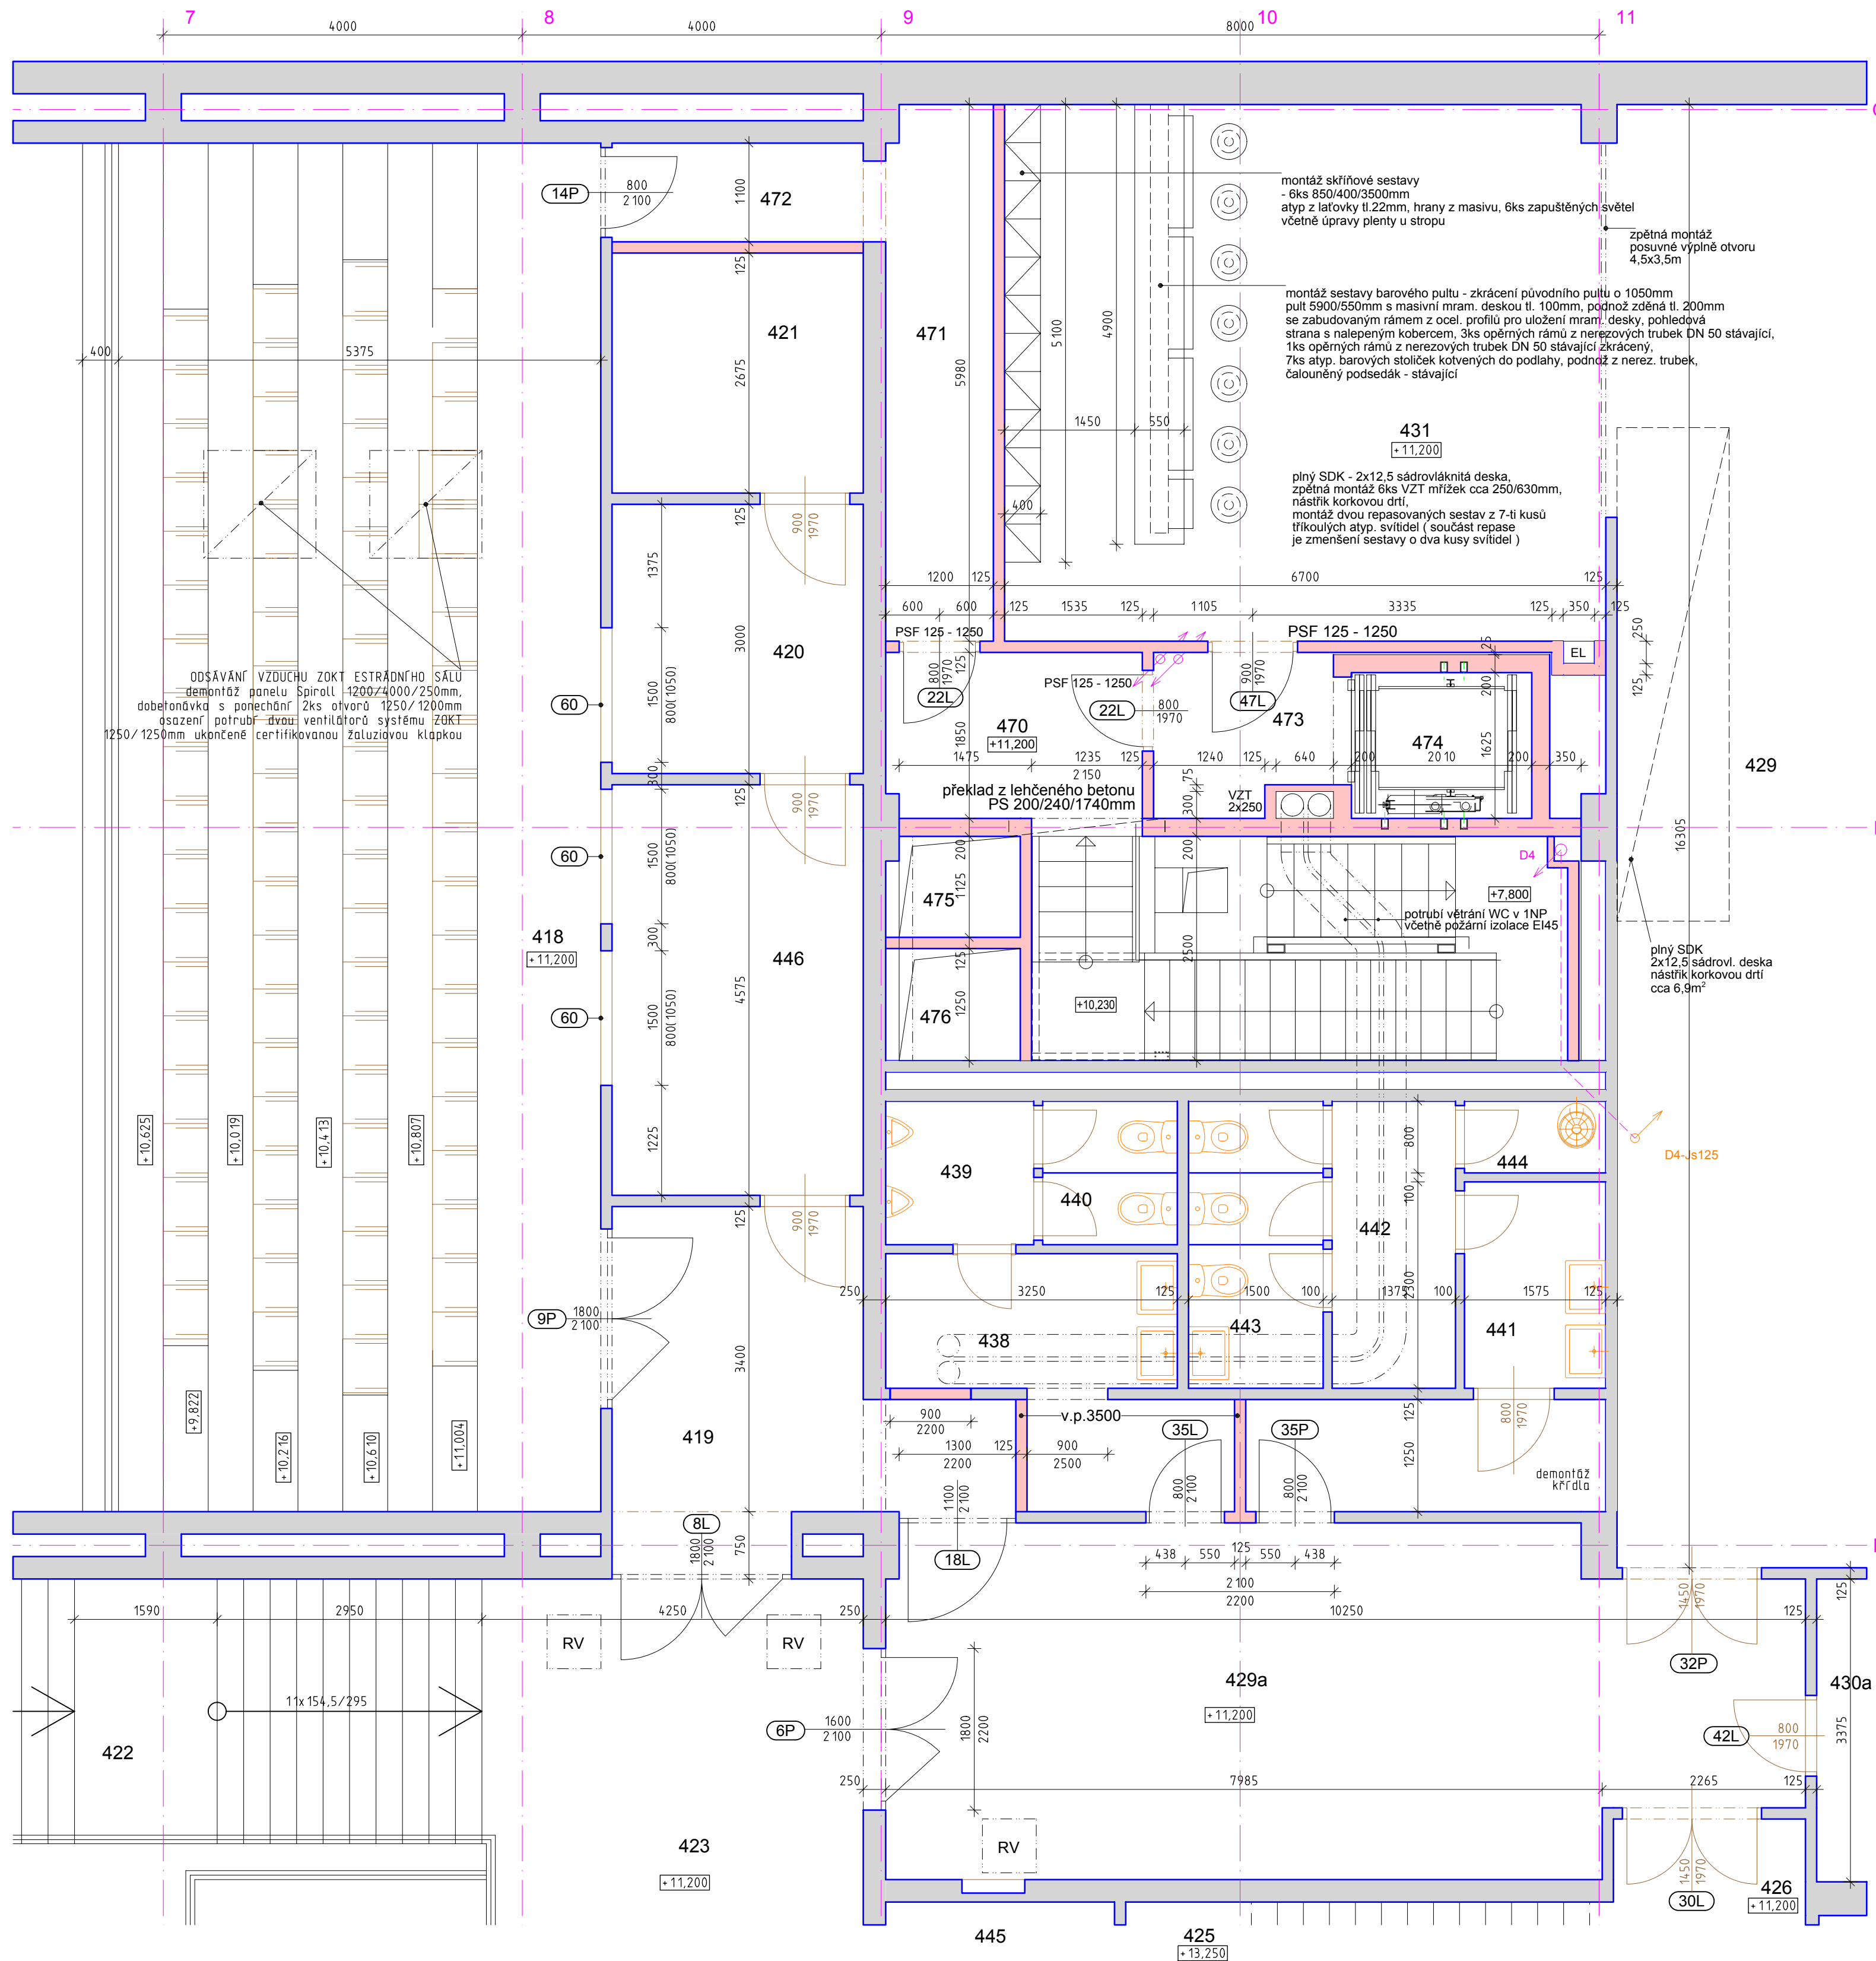


LEGENDA MATERIÁLŮ


- STÁVÁJÍCÍ KONSTRUKCE (beton, ocel, zdivo a pod.)
- NOVÁ KONSTRUKCE

pro podepření zdiva soklu strojovny výhledu přivřít L50/50/5 dl. 16m včetně 4ks vysekání a zpětné zazdění kapes pro svar v úrovni pásnice

STROP 4.N.P. - DEMONTÁŽE

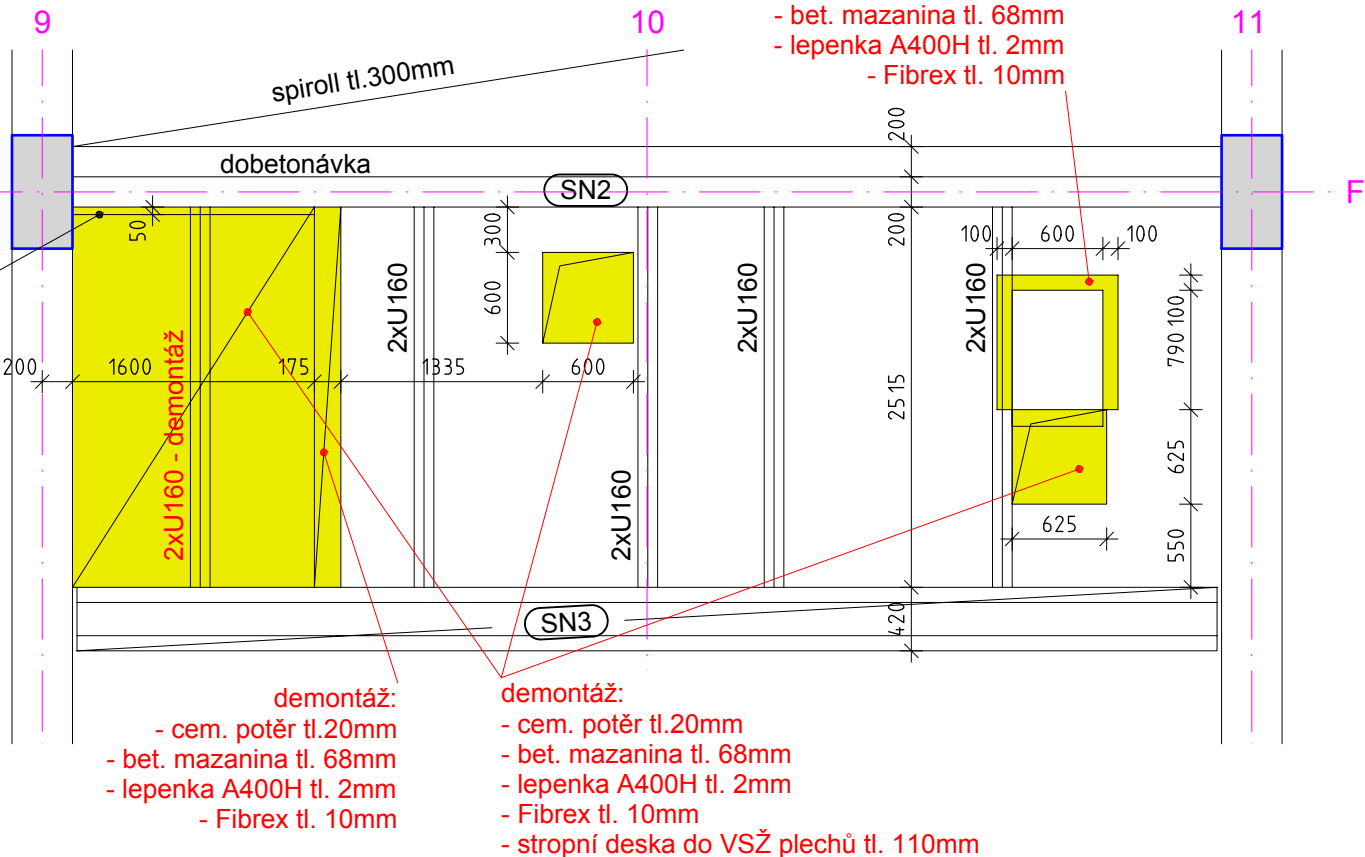

STROP 4.N.P. - NOVÝ STAV

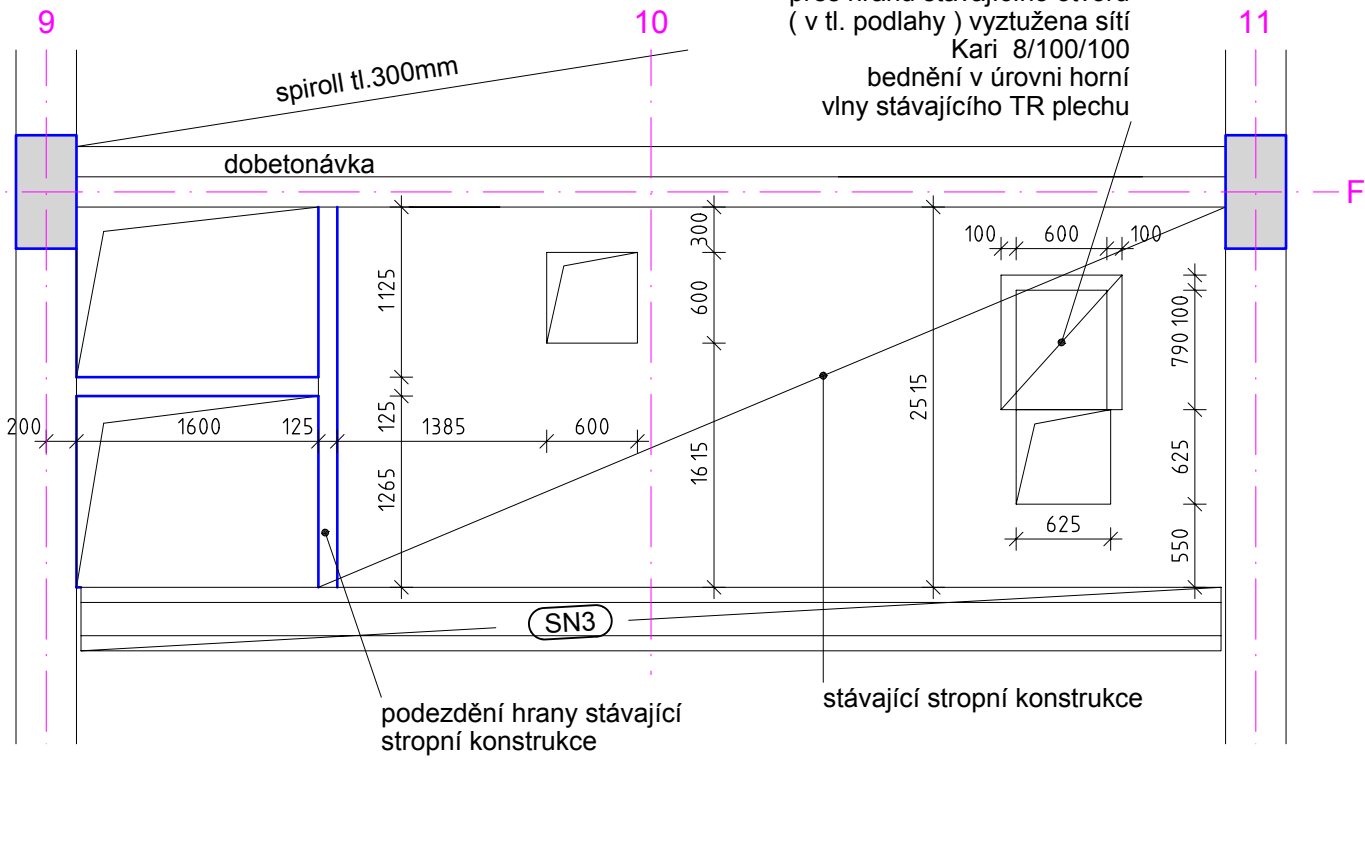

ocelová konstrukce celkem:
2 x základní + 1 x vrchní náteř na kov
- TR 120/80/8 dl. 94,4m + 10% protez = 104m, hmotnost 2158kg
- patní plech 150/250/10mm - 7ks, hmotnost 2kg
- 14ks průvleková kotva nerezová M12/105
hmotnost celkem 2160kg

preklady celkem:
- plný překlad z lehčeného betonu PS 200/240/1740mm - 6ks

VYPRACOVATEL ING. ARCH. ZDENĚK ŠTÁSTNÝ ING. KAREL BARTONČEK PETR BERAN		KONTROLOVATEL ING. ARCH. ZDENĚK ŠTÁSTNÝ	
SPRACOVATEL 		PROJEKTY CZ, s.r.o. 400 01 USTÍ NAD LABEM, ul. HRADISTĚ 96/8 tel.: +420 475 211 782 e-mail: info@projekty-cz.eu OR-REG v Kral. soudu v Ústí n. Labem dne 21.3.2009, oddíl C, vložka 27130, IČ: 268 93 213	
OBJEDVATEL Dům kultury Teplice Mírové náměstí 2950, 41580, Teplice	OBJEDVATEL Dům kultury Teplice Mírové náměstí 2950, 41580, Teplice	STUPEŇ DPS	STUPEŇ DPS
D.1.1. ARCHITEKTONICKO - STAVEBNÍ ŘEŠENÍ OSTATNÍ ÚPRAVY OBJEKTU		05/2020	
VÝŘEZY PŮDORYSU 4.N.P. NOVÝ STAV + BOURACÍ PRÁCE		1 : 50 D.1.1.9a	