PŮDORYS 3.N.P.

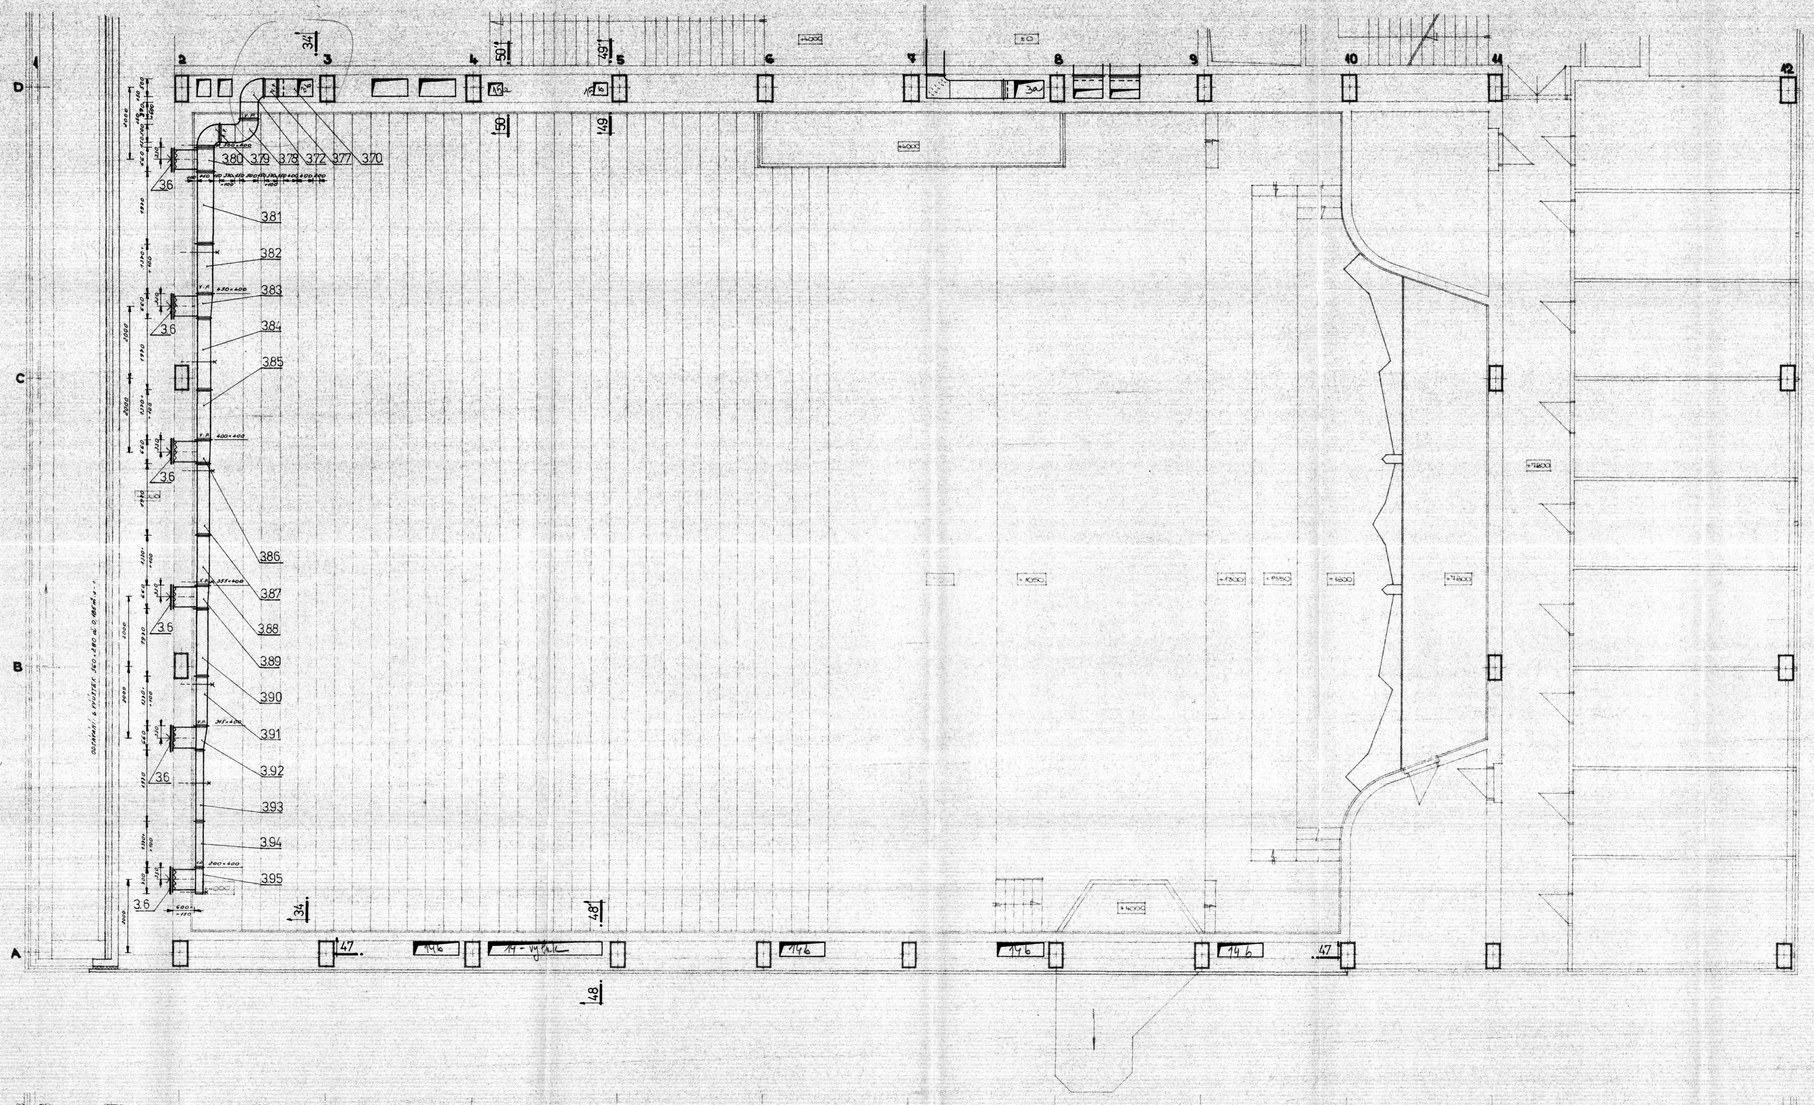
1
2
3
4
5
6
7
8
9
10
11
12
A
B
C
D
380
379
378
372
377
370
381
382
383
384
385
386
387
388
389
390
391
392
393
394
395
36
34
50
49
90
149
47
146
48